


OBERGESCHOSS

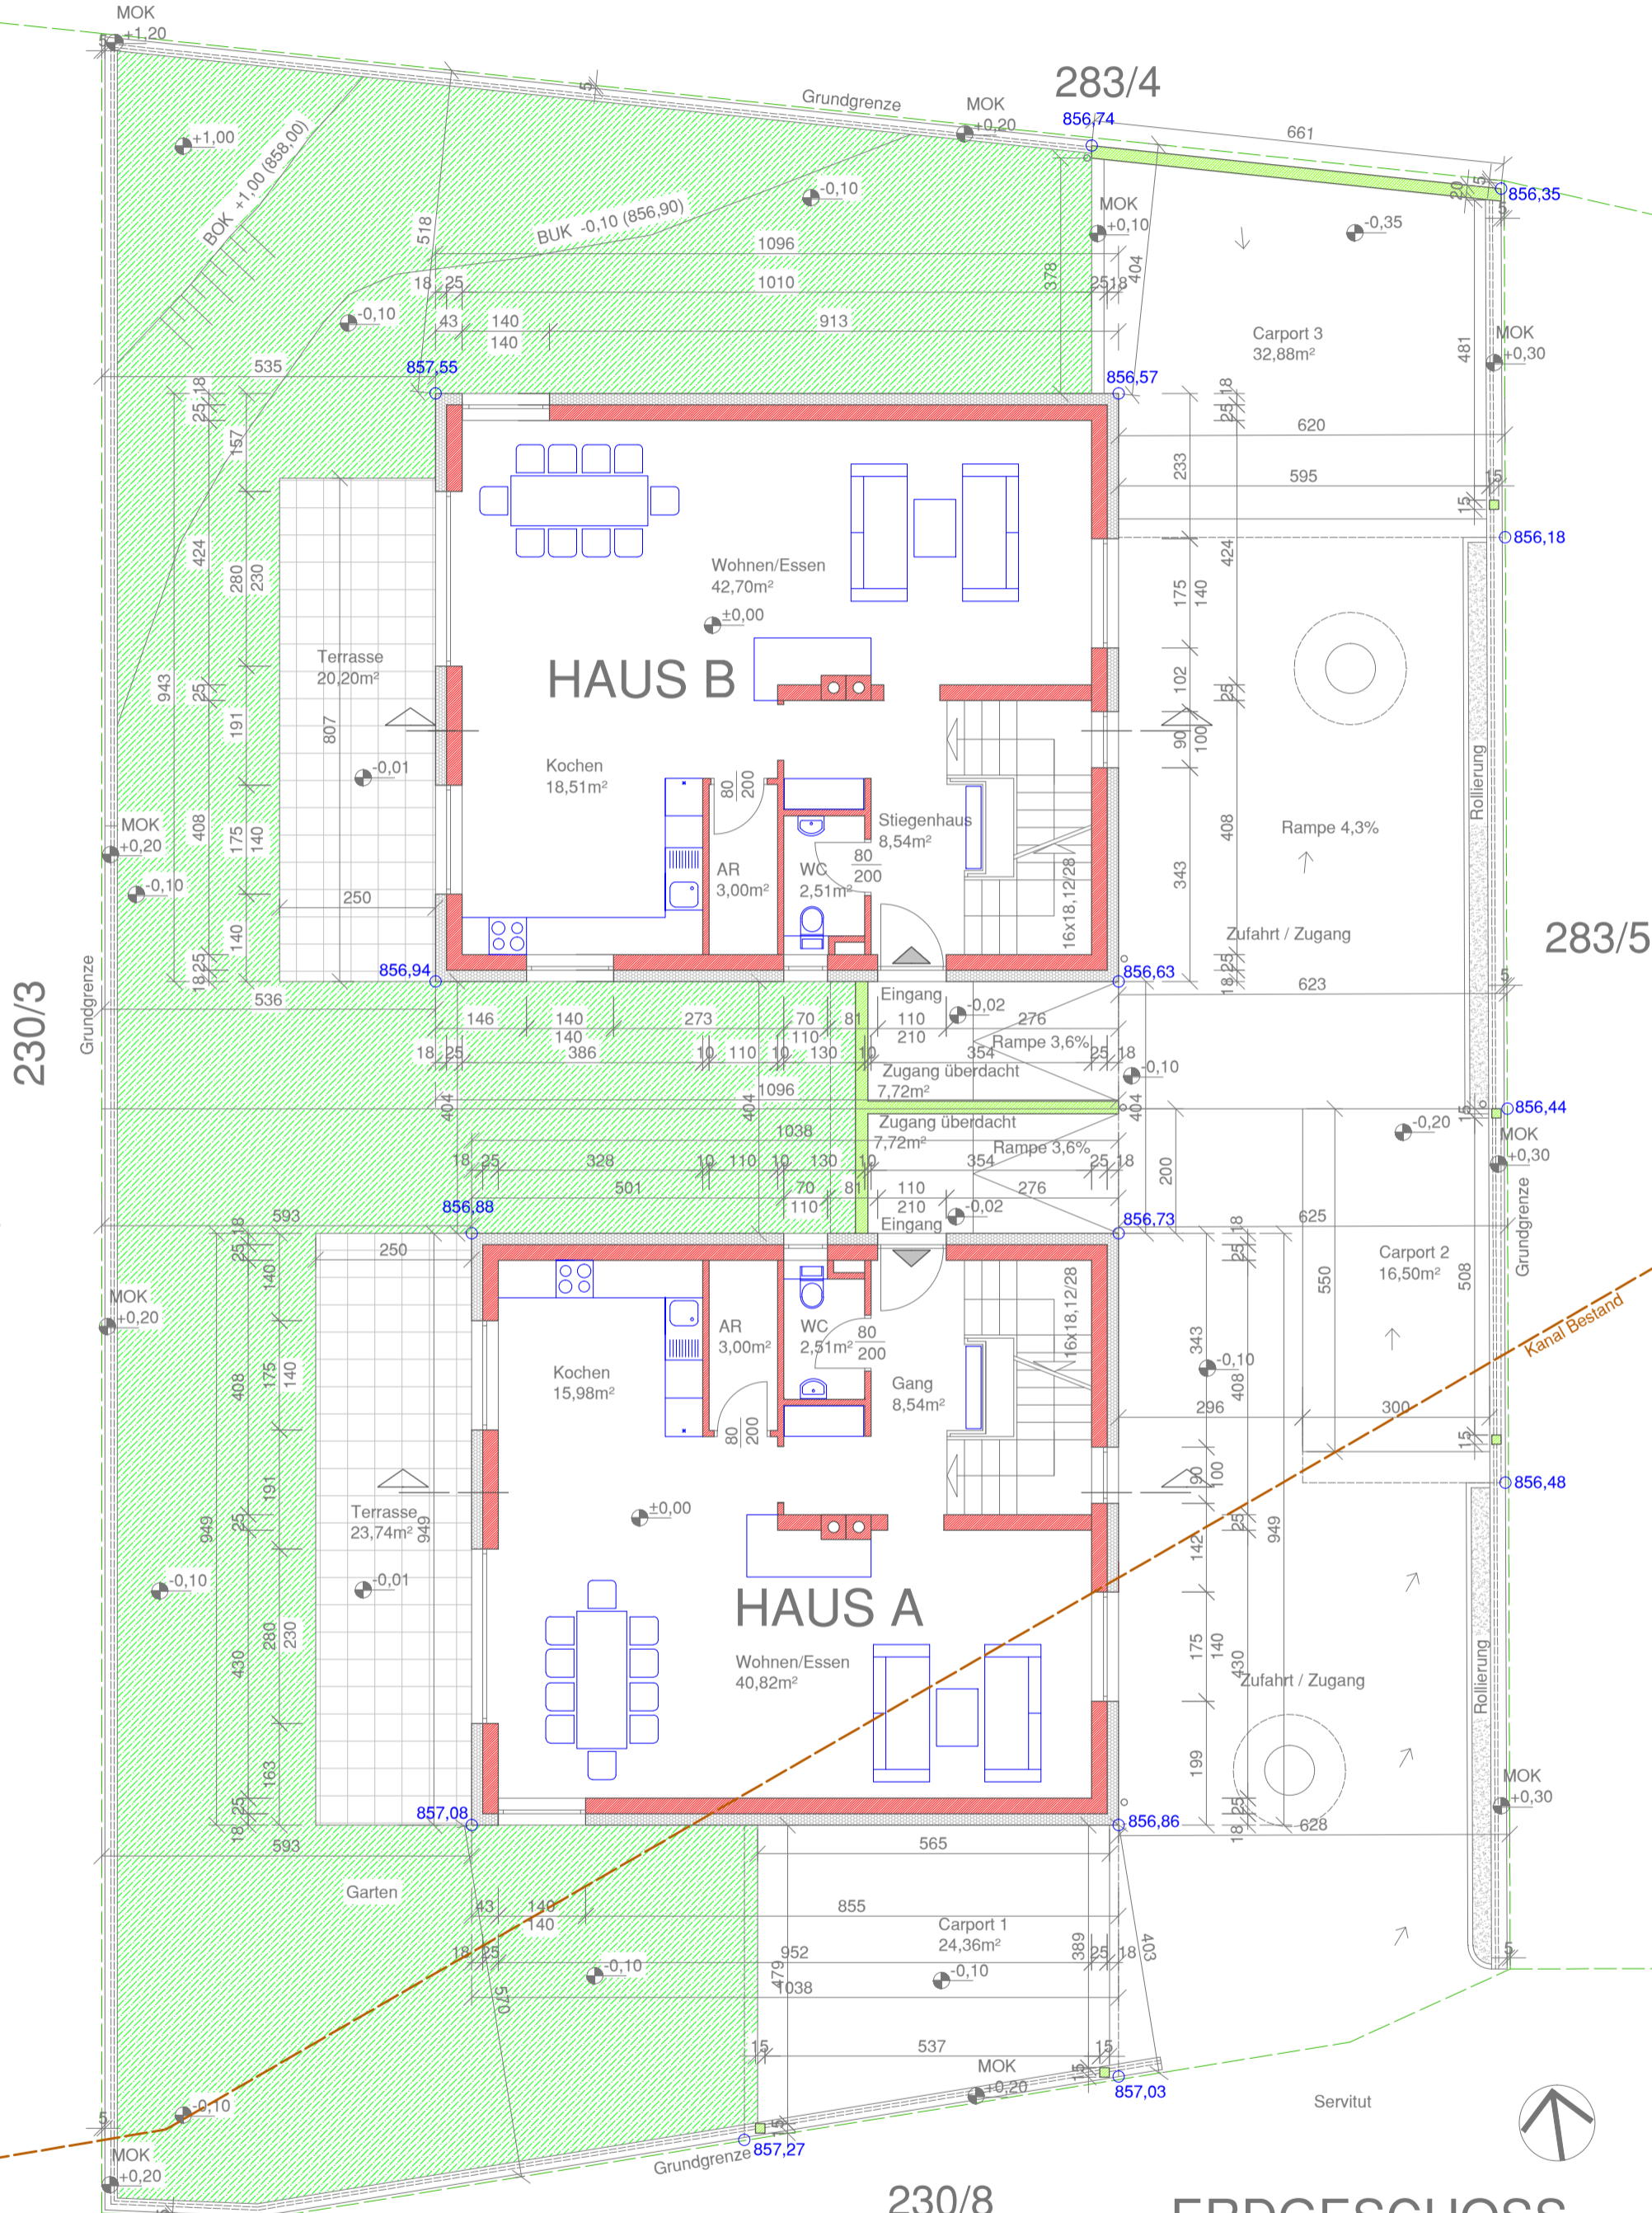

ERDGESCHOSS

# EINREICHPLAN

±0,00 = 857,00 M.ü.M.

Der Bauwerber:  
**Mein Zuhause Bauträger GmbH**  
 A-6112 Wattens, Voldererweg 30c  
 GP 230/4  
 KG 81116 Lans

- LEGENDE:
- WU Beton
  - Stahlbeton
  - HLZ Block
  - Dämmung

Die Behörde:

PROJEKTANT:  
**ARCHITEKT**  
**DIPL.-ING. GORAN LUCIC**  
 STAATLICH BEF. U. BEEID. ZIVILTECHNIKER  
 A-6130 SCHWAZ  
 Winterstellergasse 10  
 Mobil +43 664 266 88 62  
 E-Mail: architektur-goran@gnv.at

BAUHERR:  
 Mein Zuhause Bauträger GmbH  
 A-6112 Wattens, Voldererweg 30c

GEZEICHNET:  
 GEPRÜFT:

BAVORHABEN:  
 Neubau von zwei Wohnhäusern

AUSFERTIGUNG:  
 MASSSTAB: 1:100

PLANINHALT:  
 GRUNDRISS EG; OG

PROJ. NR.:  
 DATUM: 180-me/20  
 11.03.2020

1