



Schnitt HAUS A

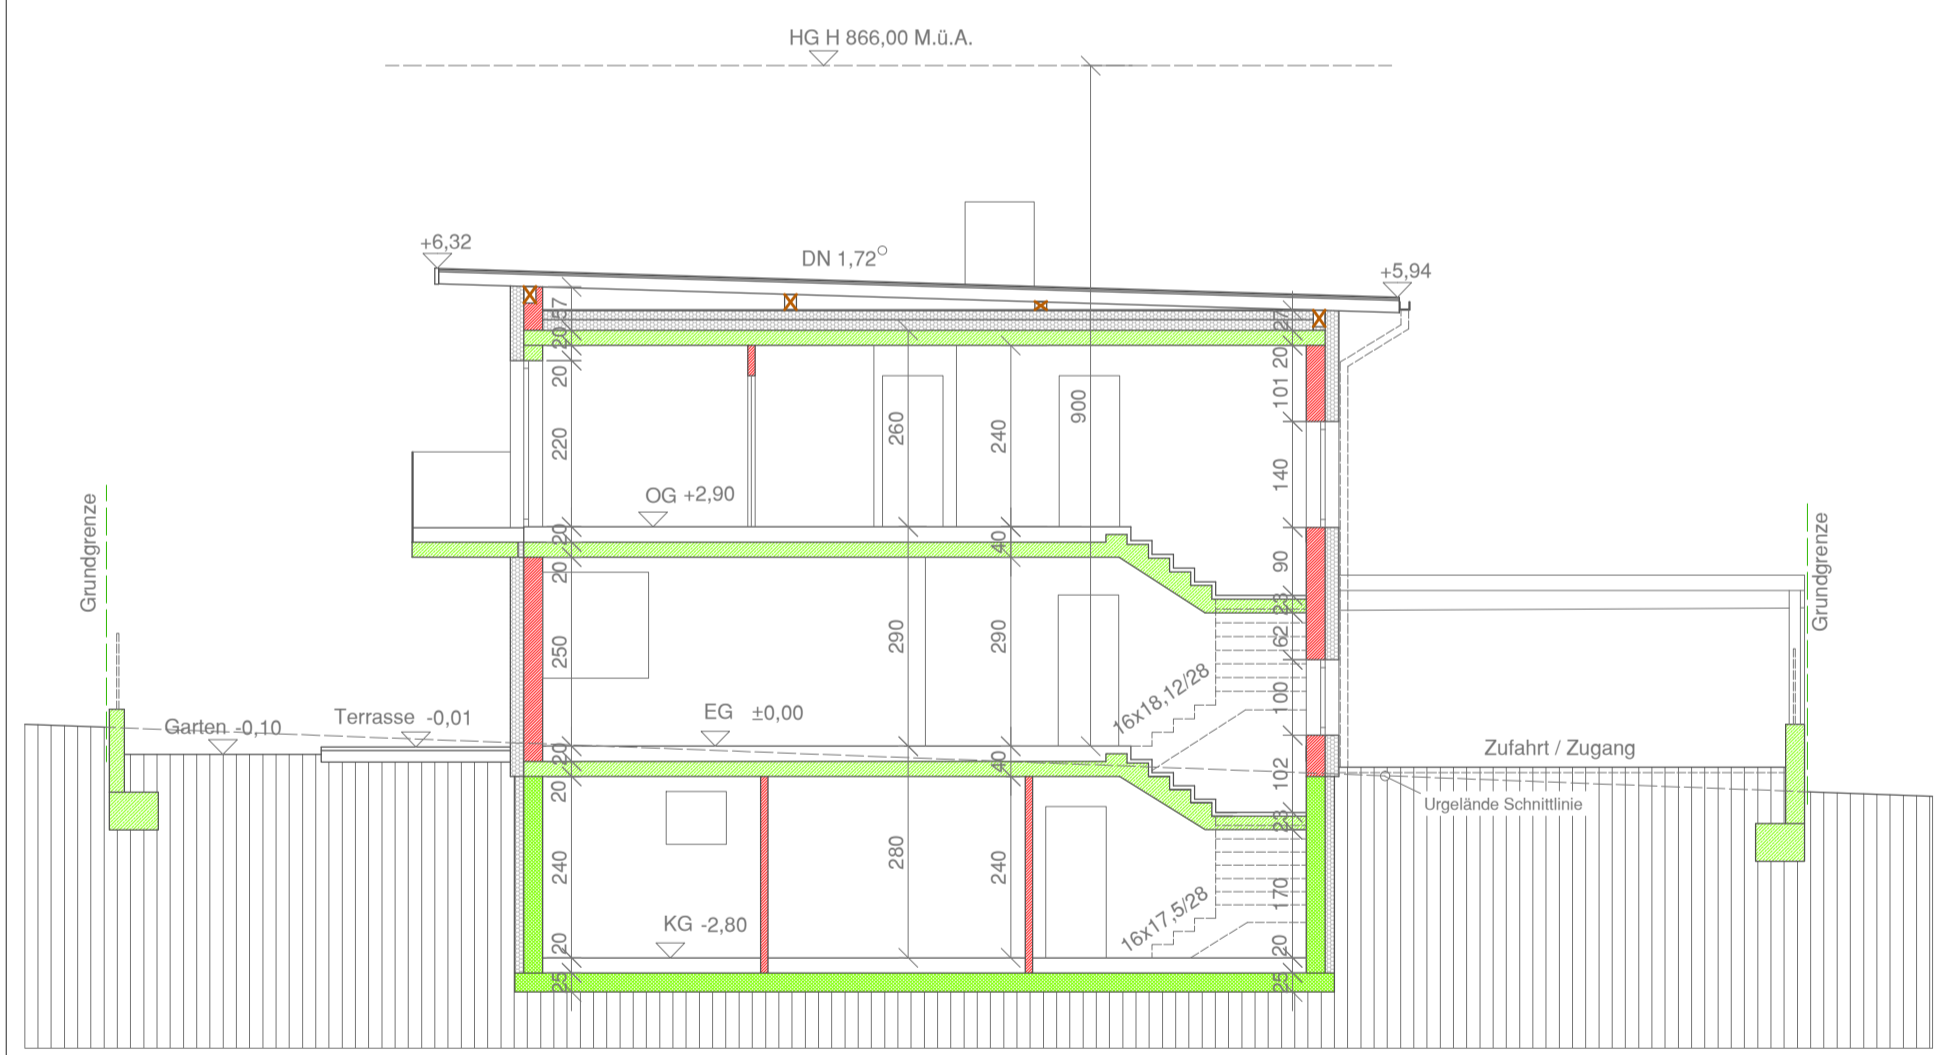

Schnitt HAUS B

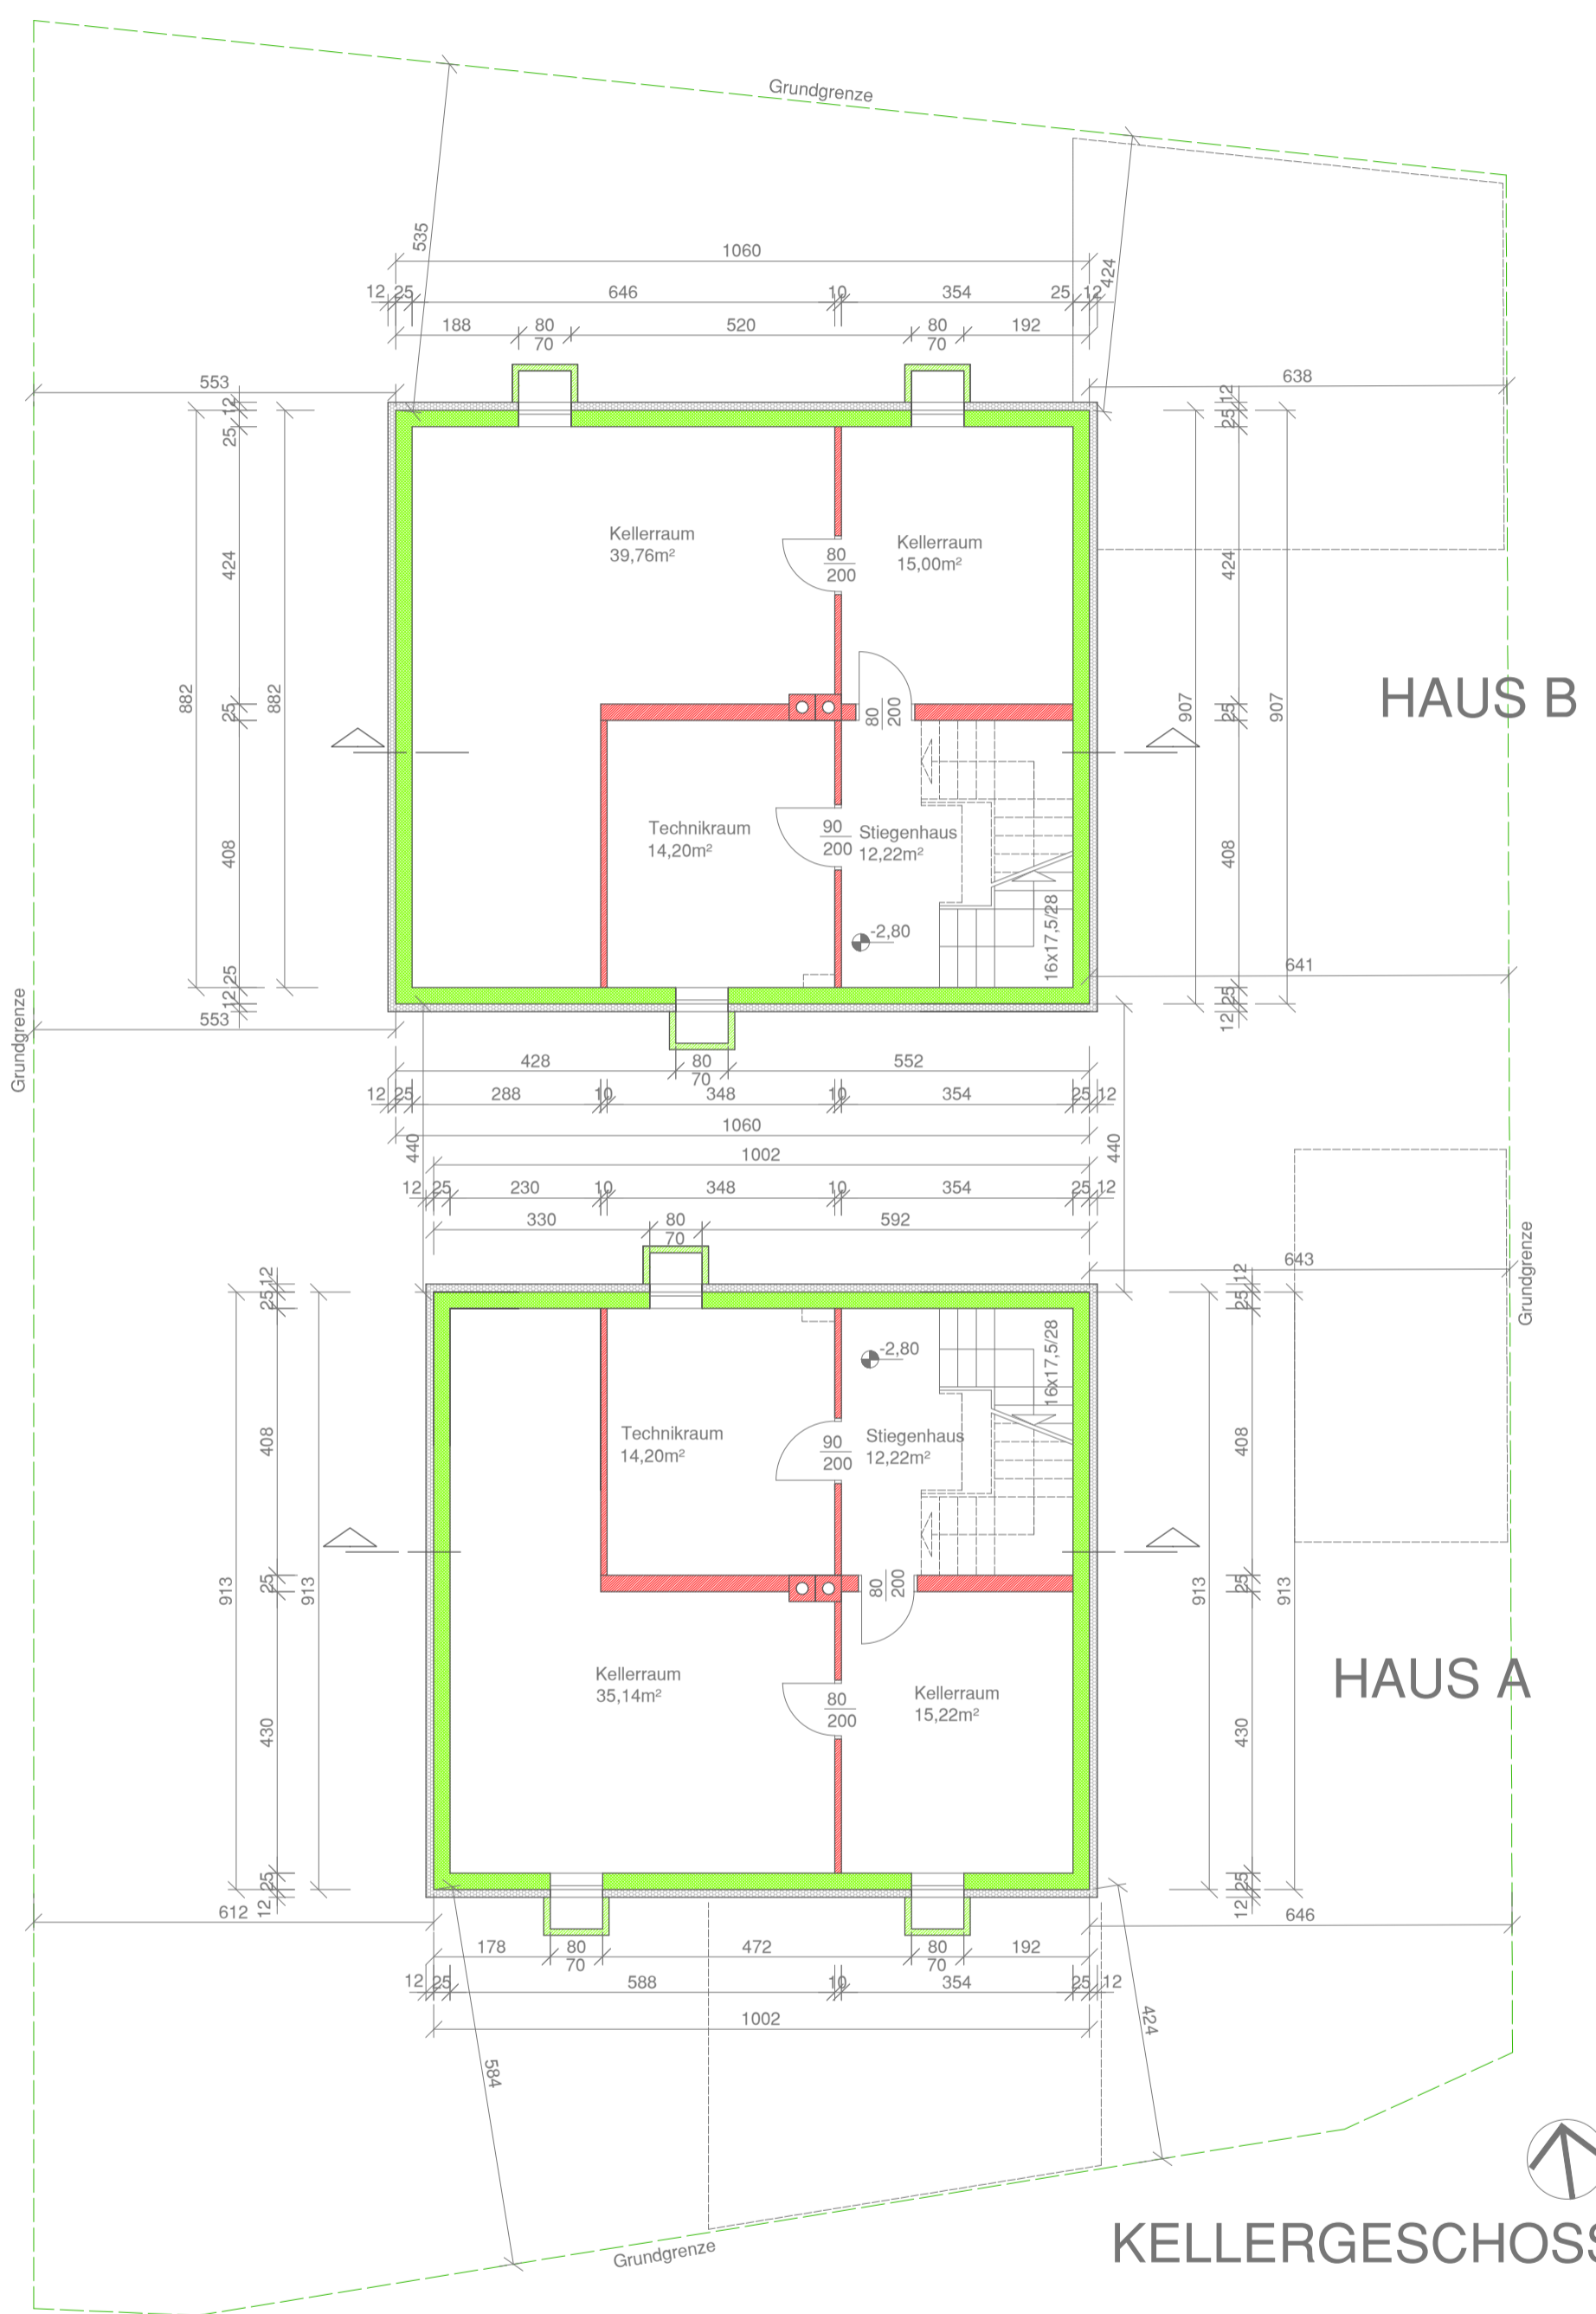

KELLERGESCHOSS

±0,00 = 857,00 M.ü.M.

<b>Der Bauwerber:</b> <b>Mein Zuhause Bauträger GmbH</b> <b>A-6112 Wattens, Voldererweg 30c</b>		<b>LEGENDE:</b> WU Beton Stahlbeton HLZ Block Dämmung
<b>GP 230/4</b> <b>KG 81116 Lans</b>		
<b>Die Behörde:</b>		
<b>PROJEKTANT:</b> <b>ARCHITEKT</b> <b>DIPL.-ING. GORAN LUCIC</b> STAATLICH BEF. U. BEEID. ZIVILTECHNIKER		<b>A-6130 SCHWAZ</b> Winterstellergasse 10 Mobil +43 664 266 88 82 E-Mail:architekt-goran@gmx.at
<b>BAUHERR:</b> Mein Zuhause Bauträger GmbH A-6112 Wattens, Voldererweg 30c	<b>GEZEICHNET:</b>	
<b>BAUVERFAHREN:</b> Neubau von zwei Wohnhäusern	<b>GEPRÜFT:</b>	
<b>PLANNHALT:</b> GRUNDRISS KG; SCHNITTE	<b>AUSFERTIGUNG:</b> MASSSTAB: 1:100	
	<b>PROJ.NR.:</b> 180-me/20 <b>DATUM:</b> 11.03.2020	<b>2</b>