




LAGEPLAN - ERDGESCHOSS M.1:100

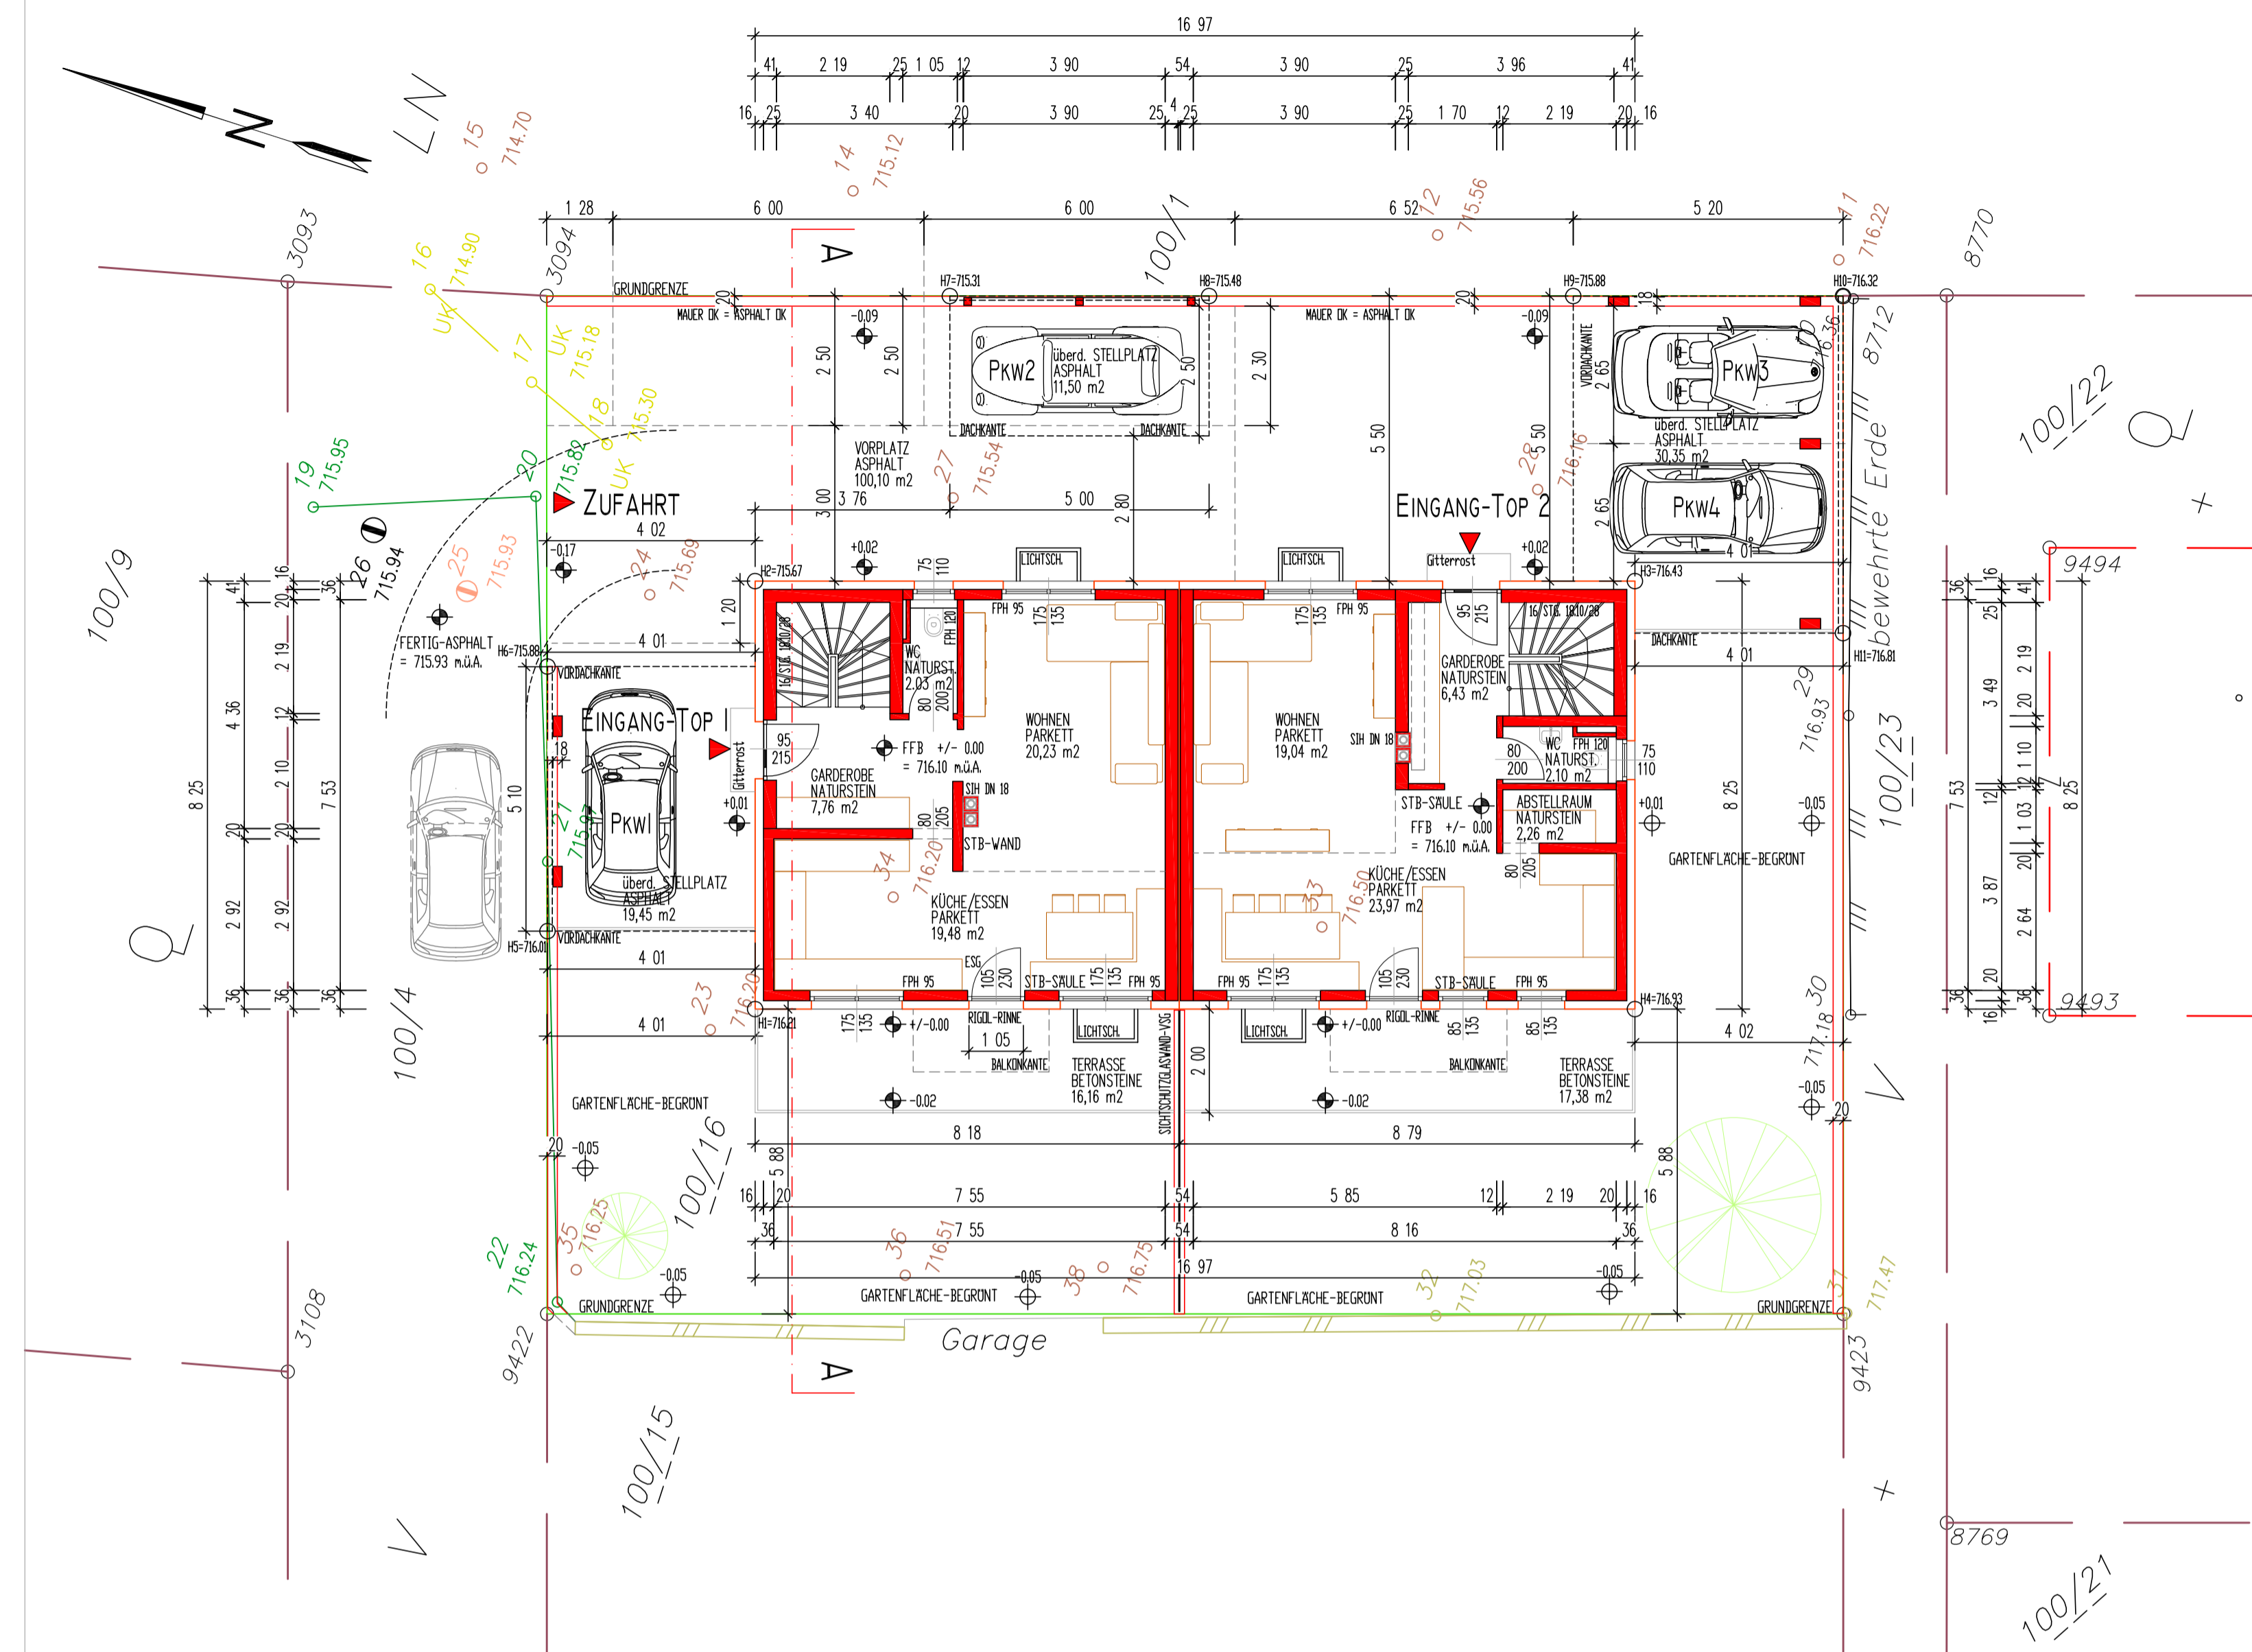


UNTERGESCHOSS M.1:100

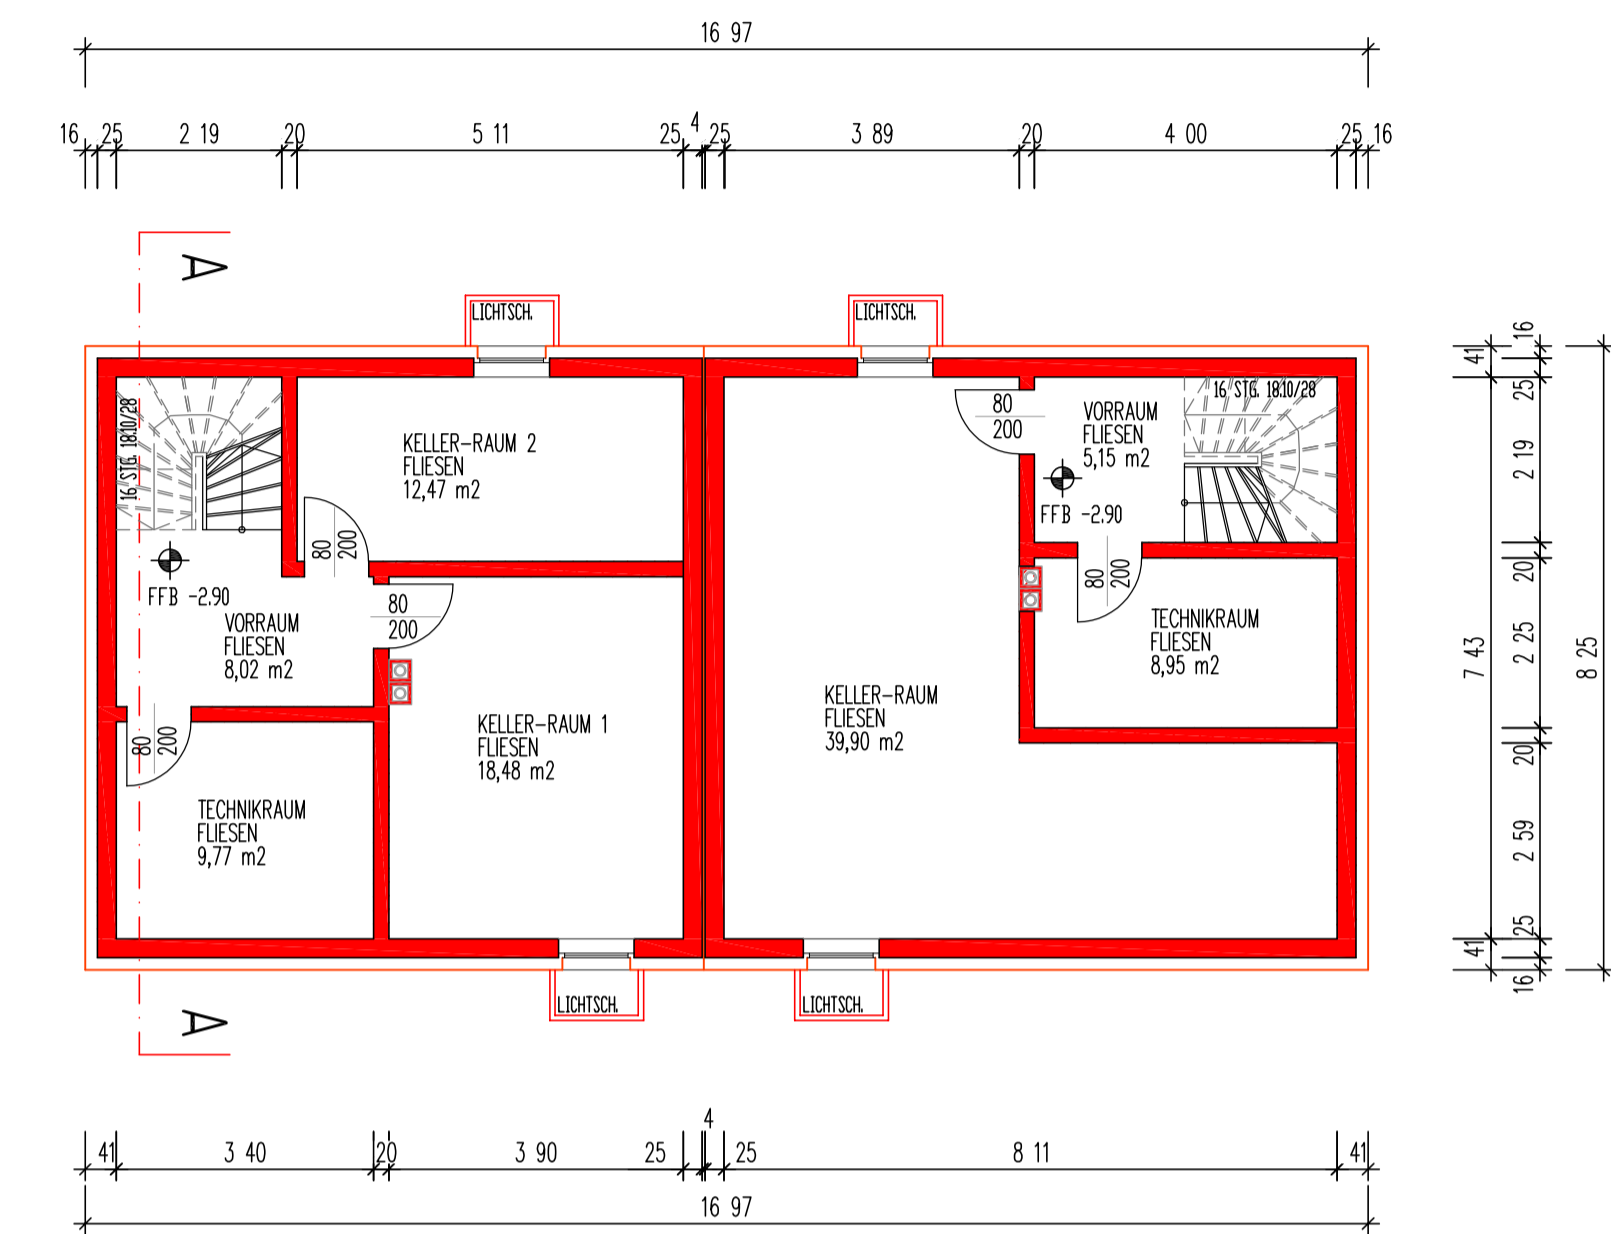

SNITT A-A M.1:100 FÜR TOP1 UND TOP2

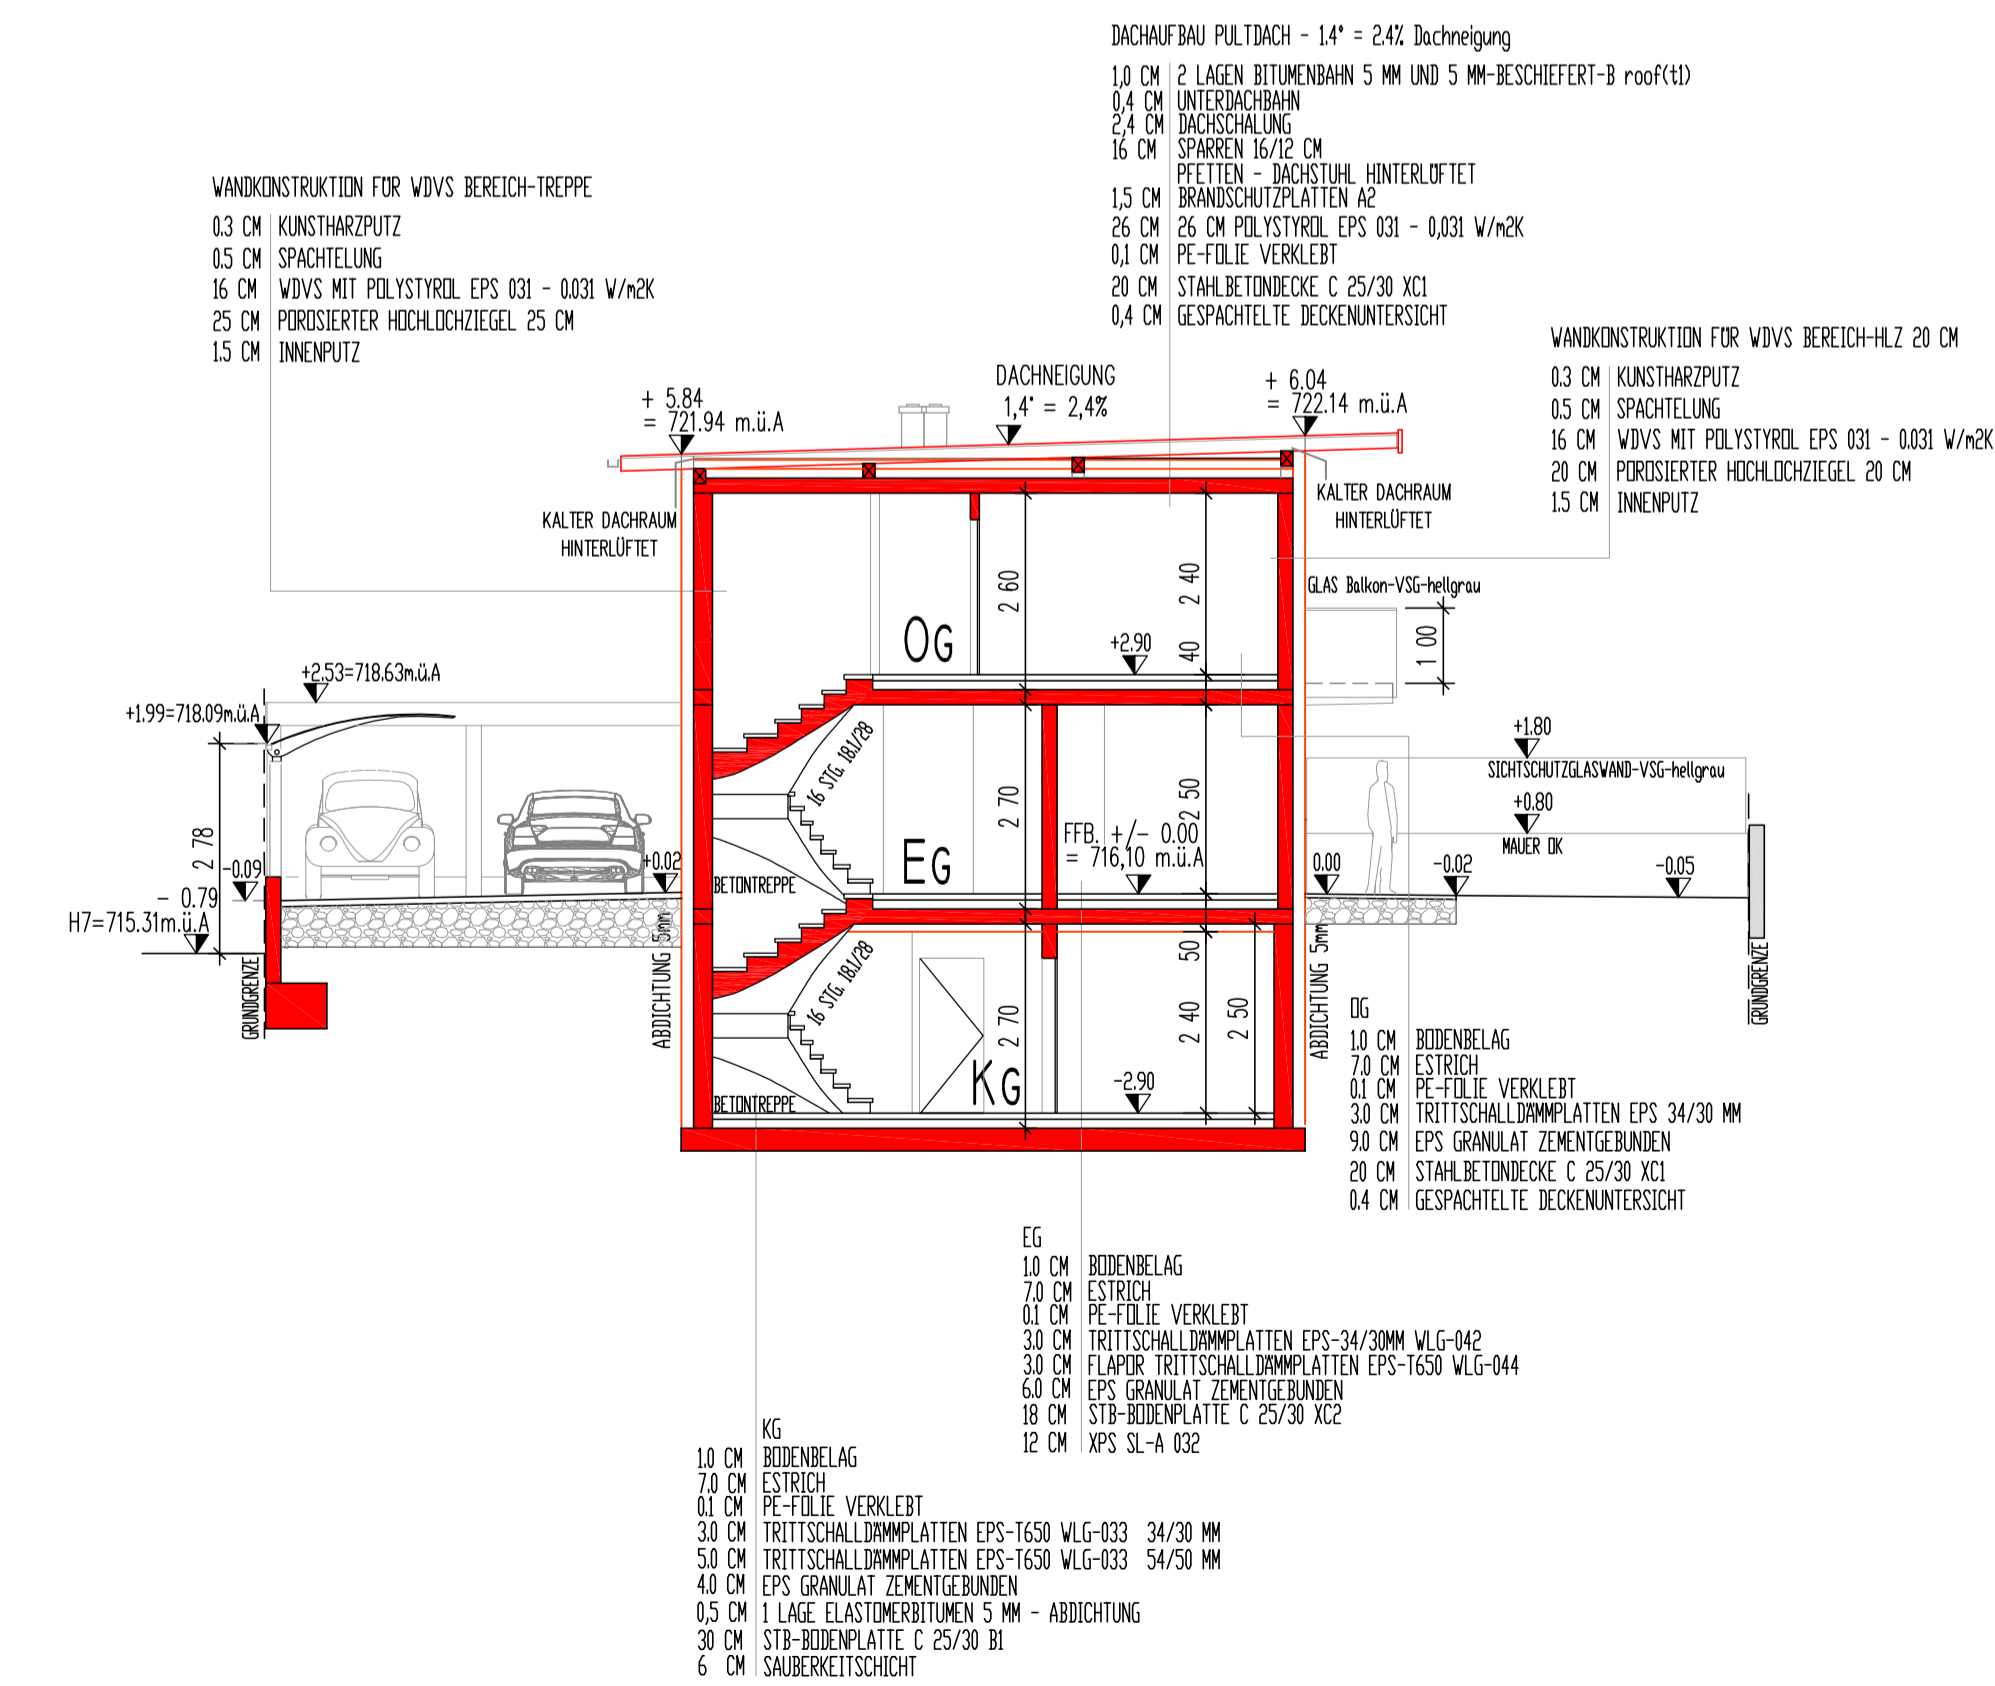

OBERGESCHOSS M.1:100

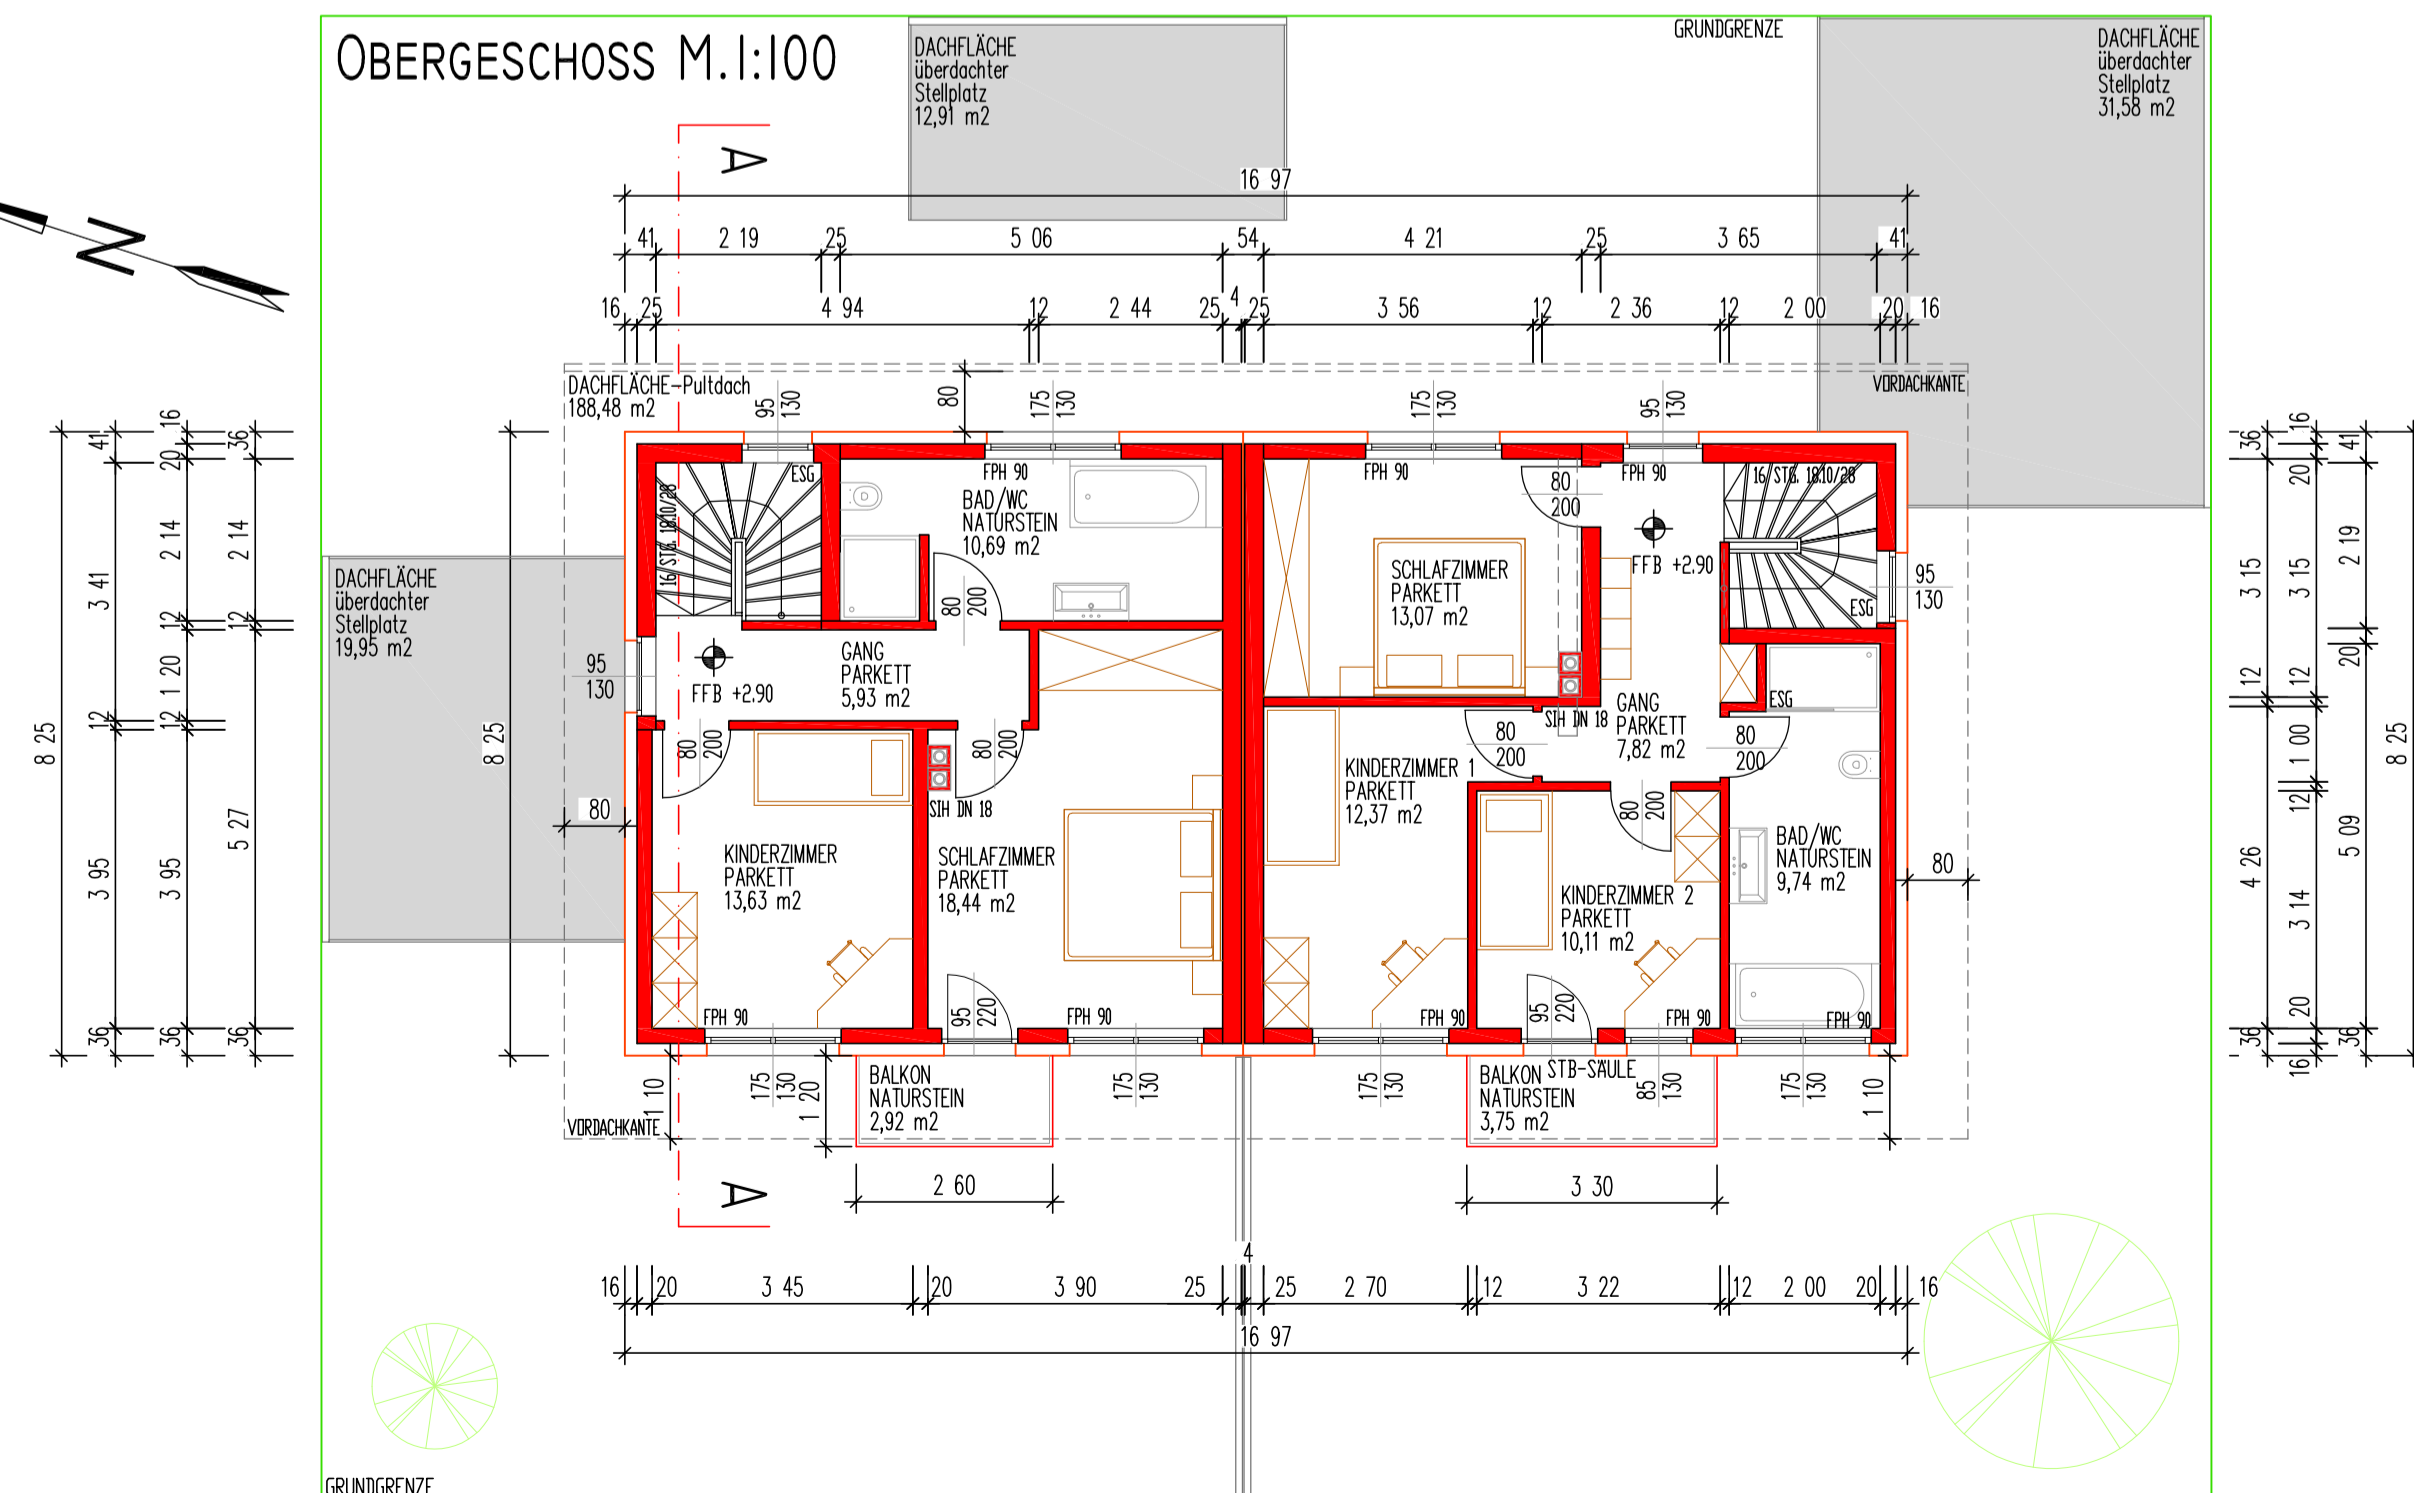

EINREICHPLAN

SNITT A-A M.1:100  
 UNTERGESCHOSS M.1:100  
 ERDGESCHOSS - LAGEPLAN M.1:100  
 OBERGESCHOSS M.1:100

NEUBAU  
 GRUNDGRENZE