




UNTERGESCHOSS M.1:100

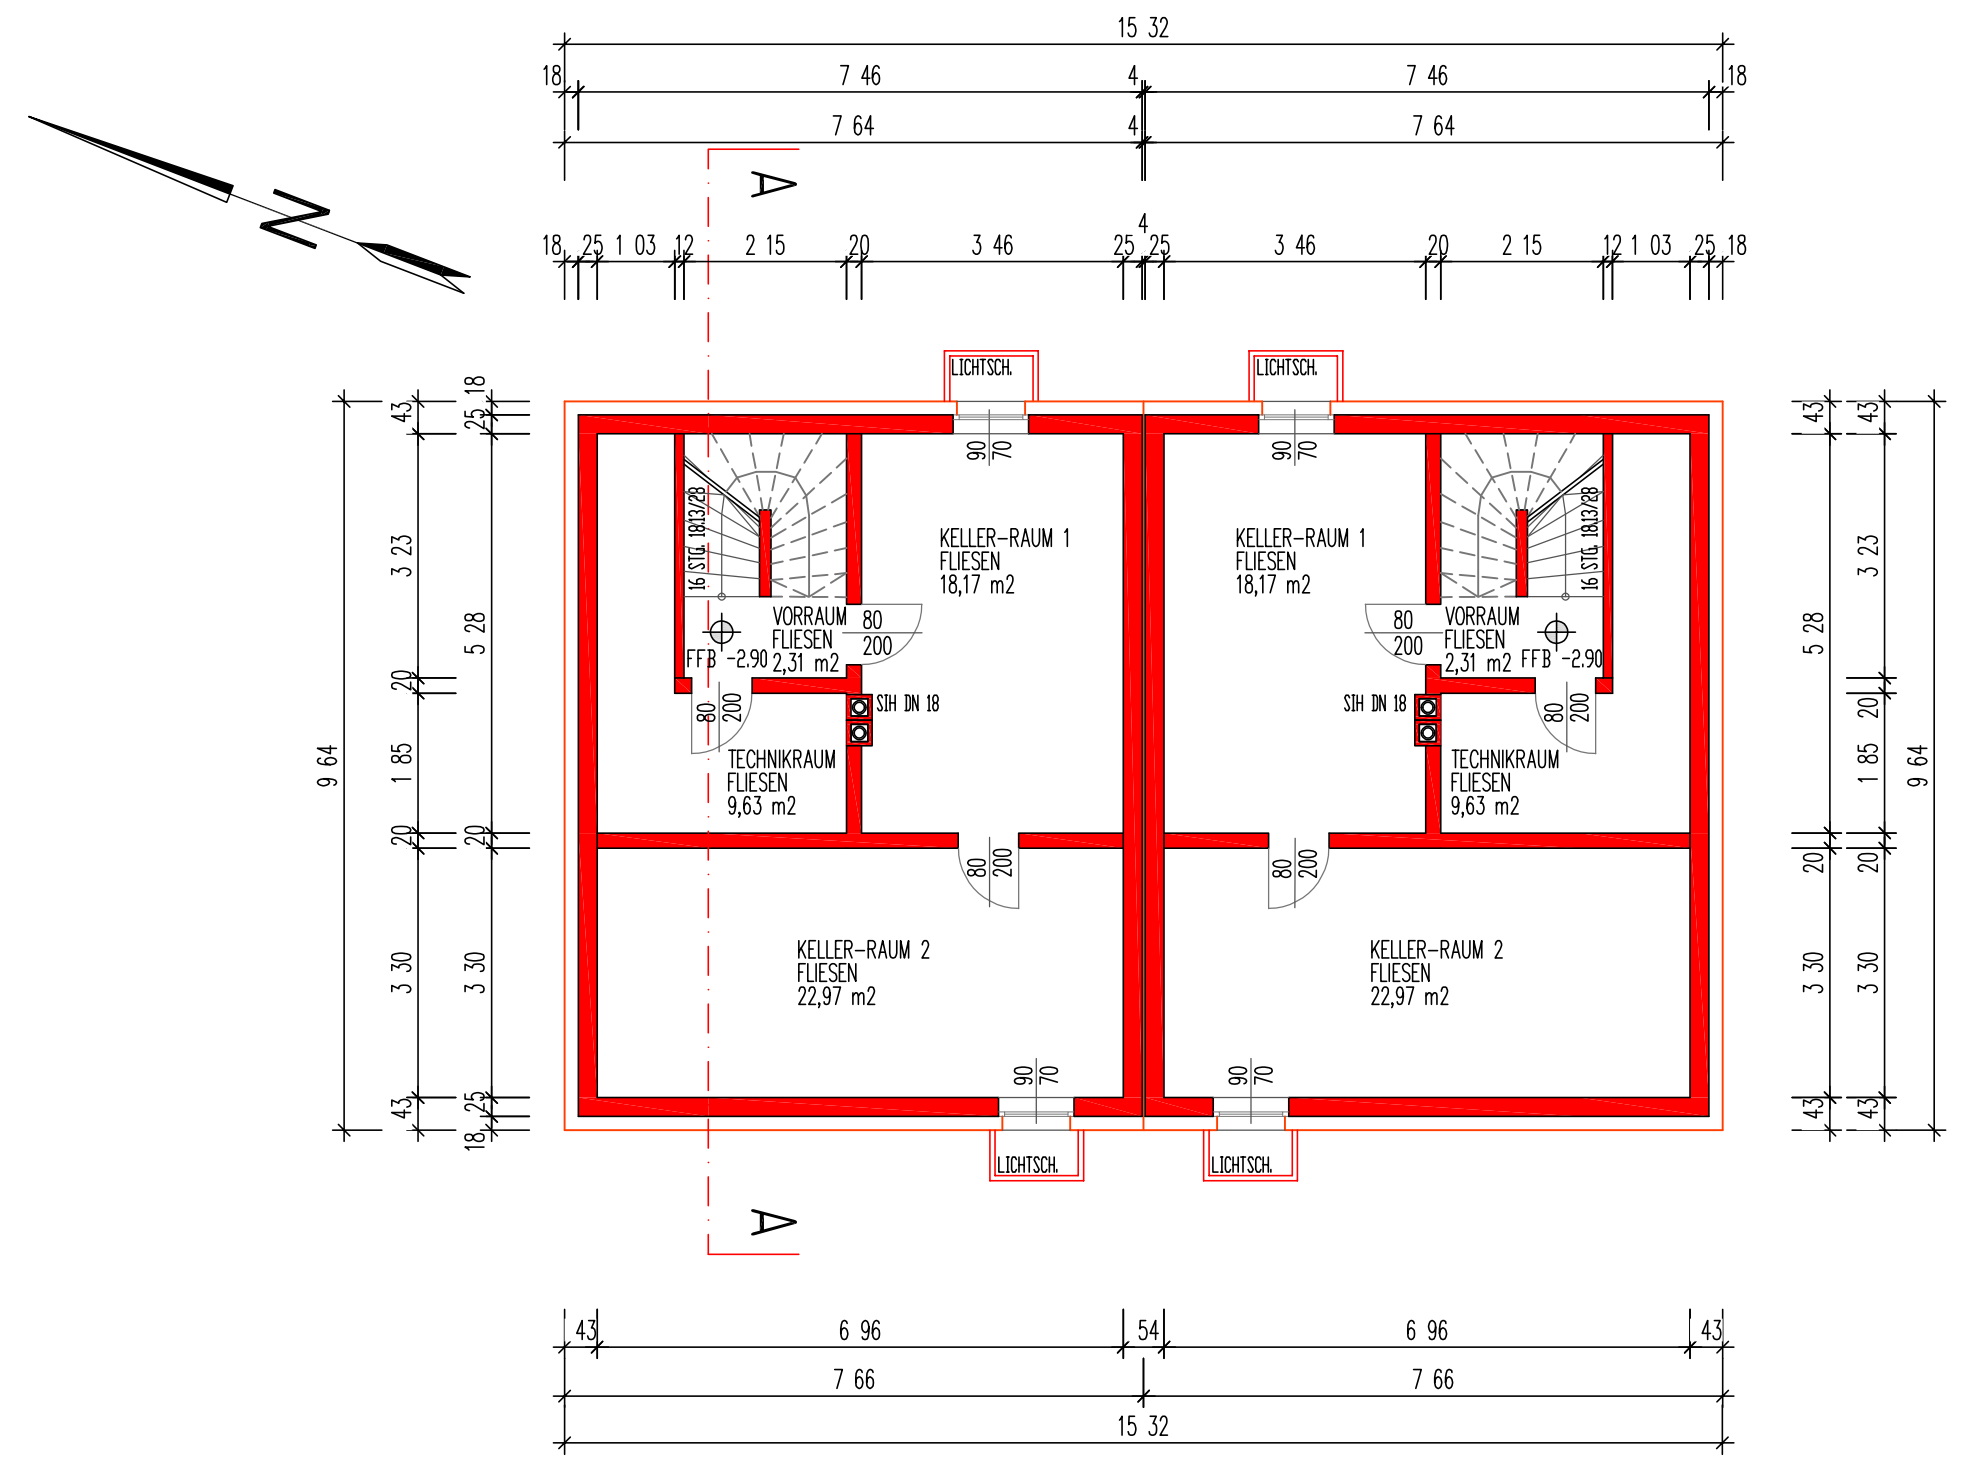

OBERGESCHOSS M.1:100

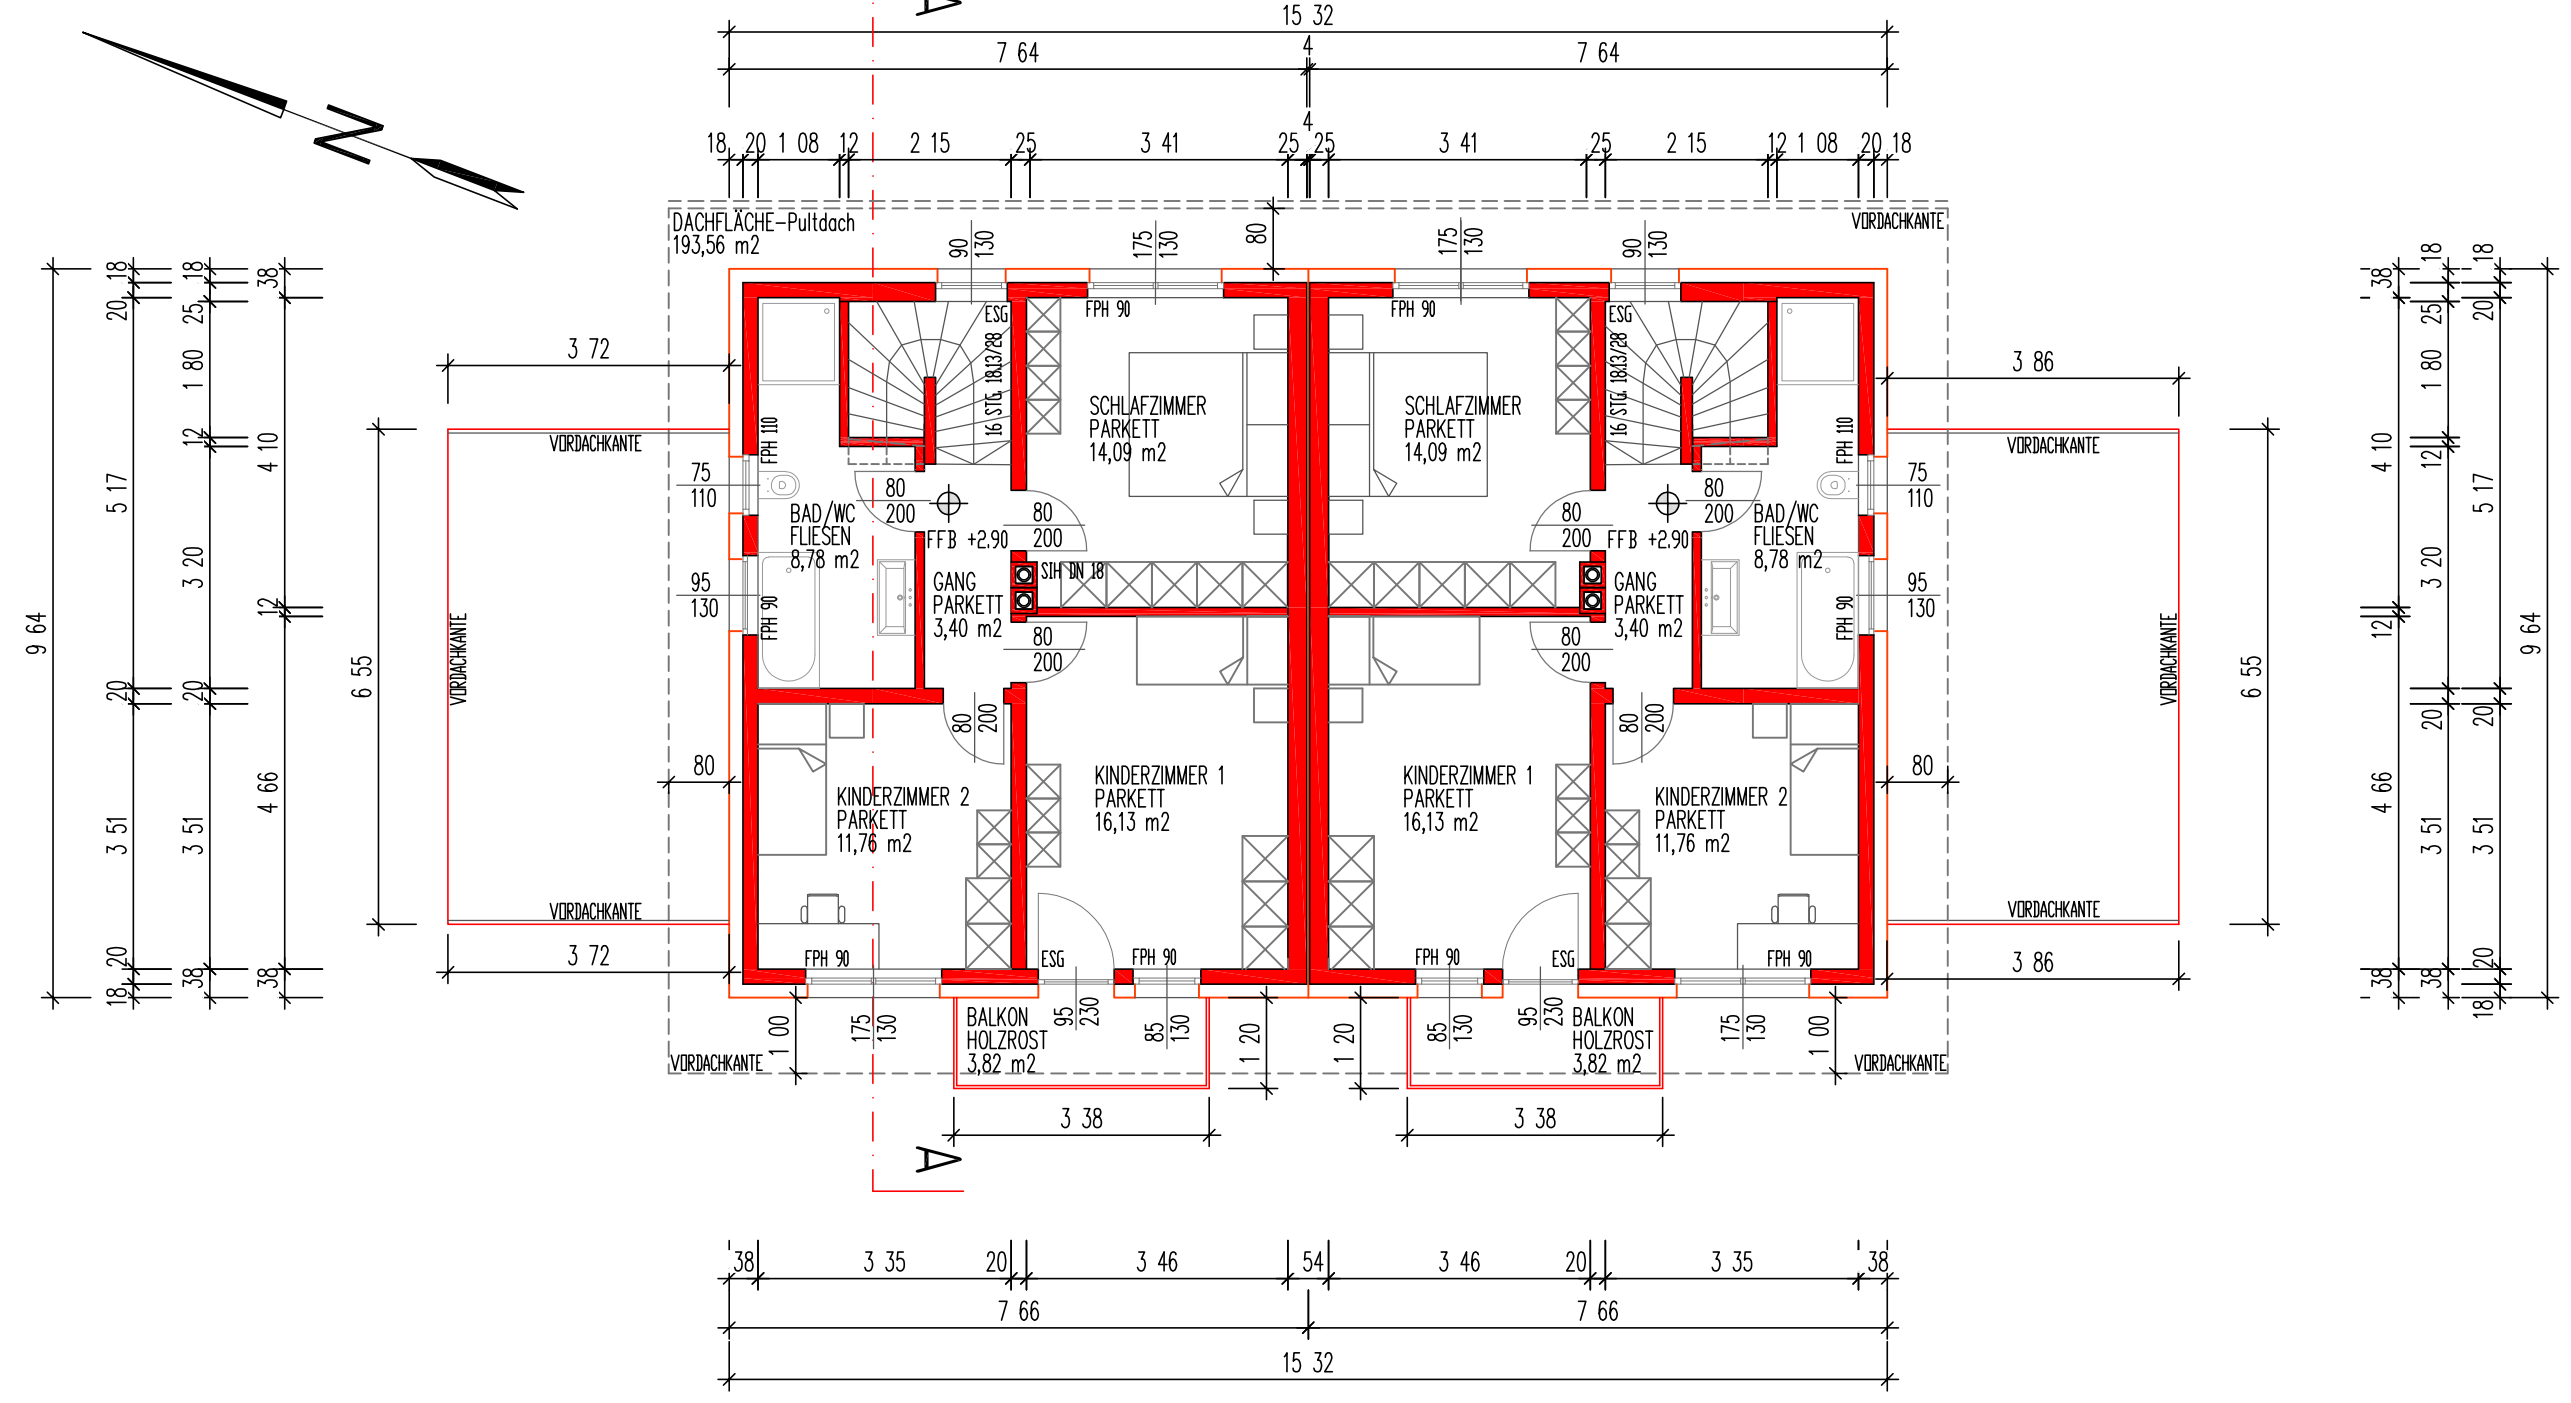

SCHNITT A-A M.1:100 FÜR TOP1 UND TOP2

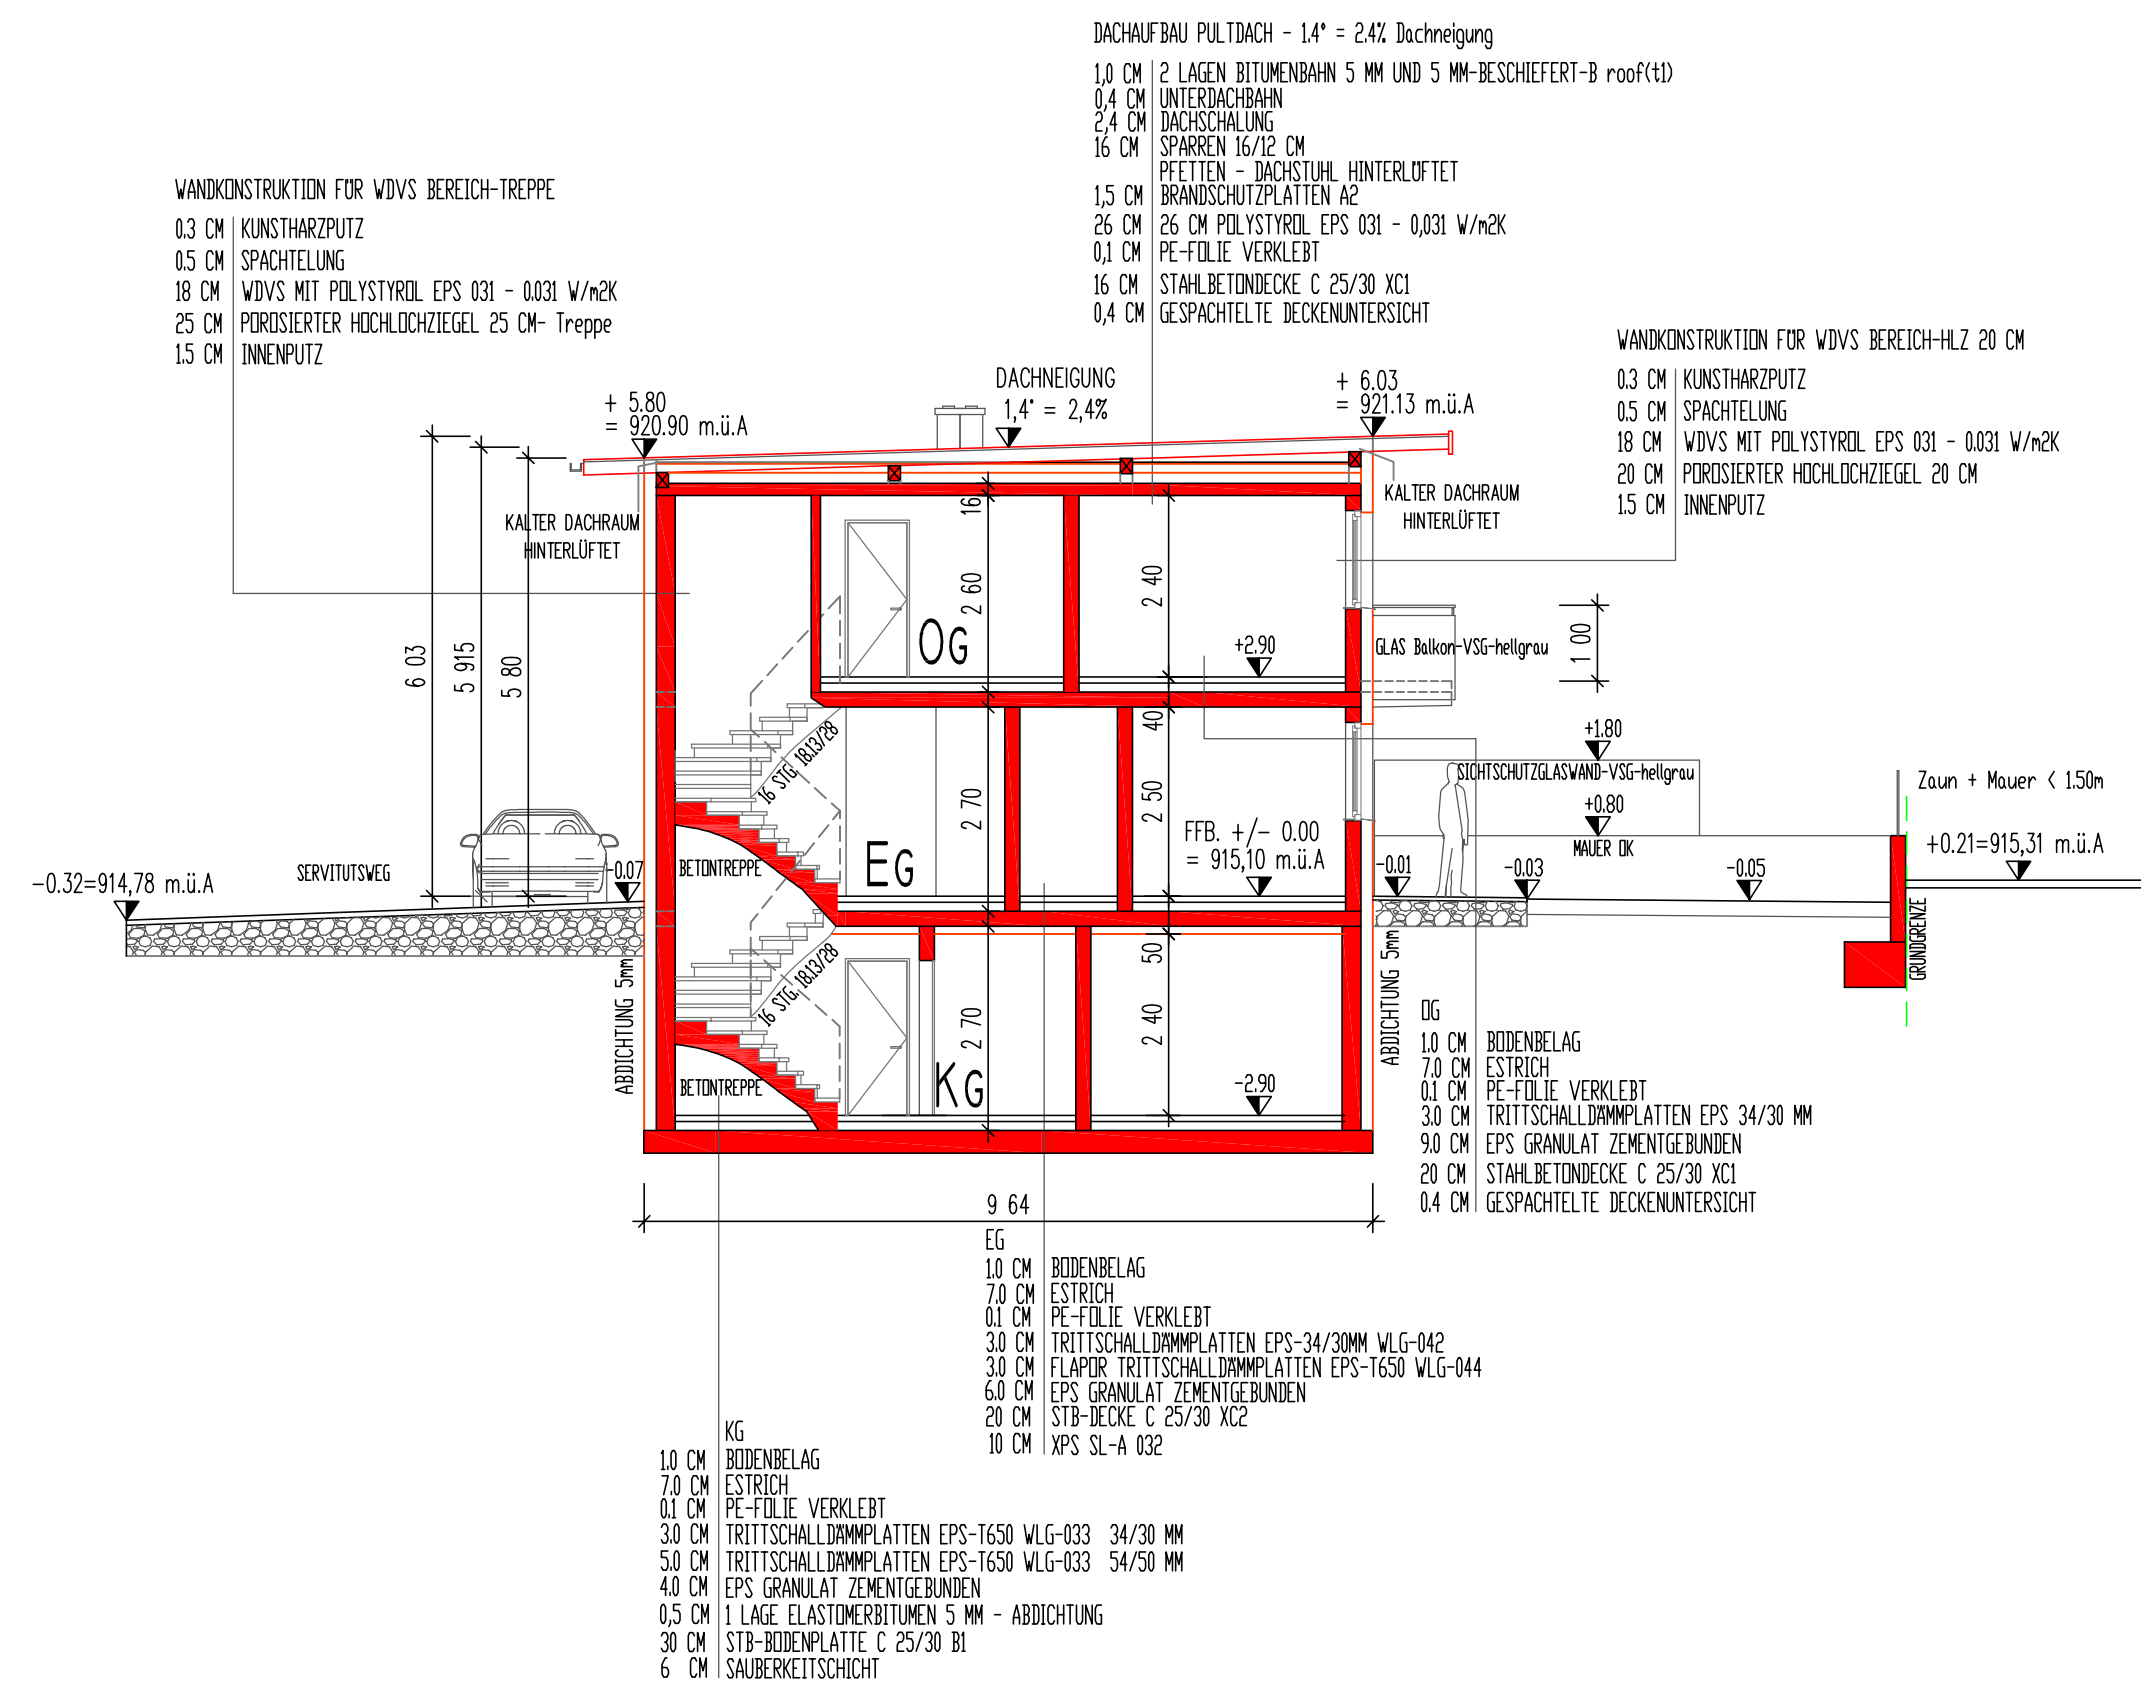

EINREICHPLAN

SCHNITT A-A M.1:100
UNTERGESCHOSS M.1:100
ERDGESCHOSS - LAGEPLAN M.1:100
OBERGESCHOSS M.1:100

NEUBAU
GRUNDGRENZE