


Schnitt HAUS A



Schnitt HAUS B

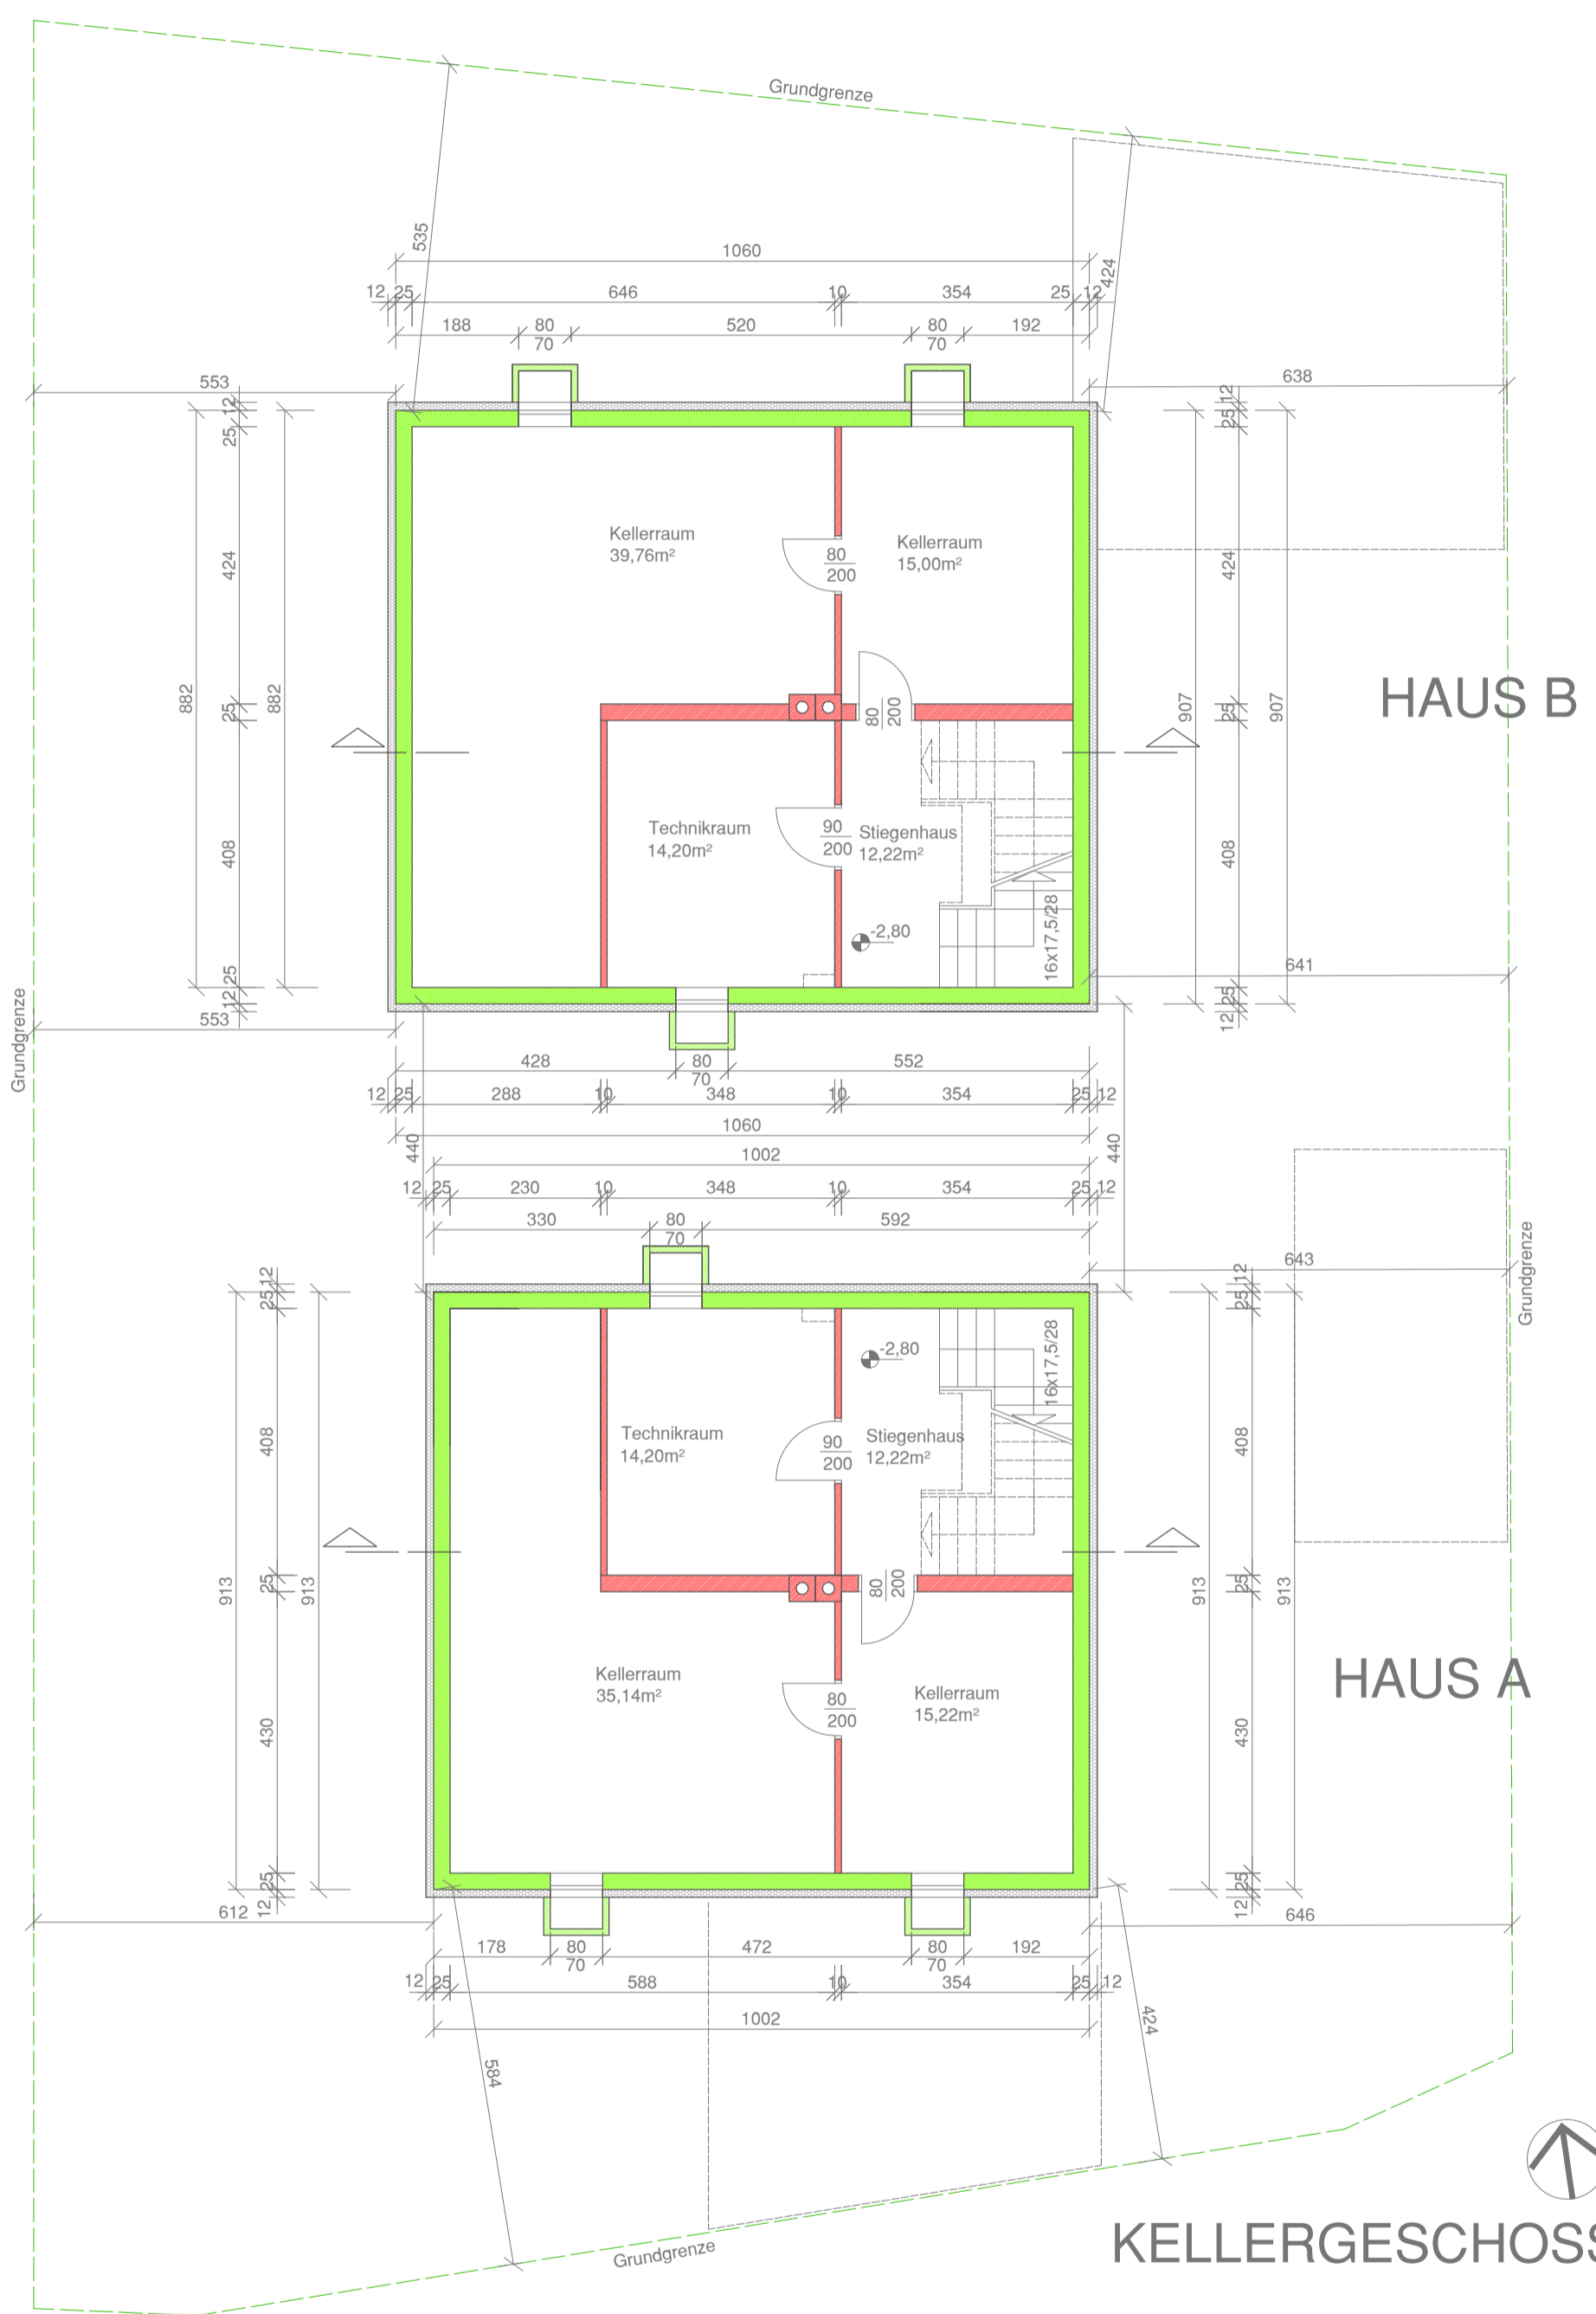

KELLERGESCHOSS

EINREICHPLAN

±0,00 = 857,00 M.ü.M.

Der Bauwerber:

Mein Zuhause Bauträger GmbH
A-6112 Wattens, Voldererweg 30c

GP 230/4
KG 81116 Lans

- LEGENDE:
- WU Beton
 - Stahlbeton
 - HLZ Block
 - Dämmung

Die Behörde:

PROJEKTANT:

ARCHITEKT
DIPL.-ING. GORAN LUCIC
 STAATLICH BEF. U. BEOID. ZIVILTECHNIKER

A-6130 SCHWAZ
 Winterstellergasse 10
 Mobil +43 664 266 88 82
 E-Mail:architekt-goran@gmx.at

BAUHERR:

Mein Zuhause Bauträger GmbH
 A-6112 Wattens, Voldererweg 30c

GEZEICHNET:

GEPRÜFT:

BAUVERFAHREN:

Neubau von zwei Wohnhäusern

AUSFERTIGUNG:

MASSTAB: 1:100

PLANNHALT:

GRUNDRISS KG; SCHNITTE

PROJ.NR. DATUM

180-me/20
 11.03.2020